

MAPA
STUACyjNO – WYSOKOŚCIOWA
(do celów projektowych)

skala 1:500
Ark. nr 2

w. Puchaty
gm. Łomża



dz. nr 465

Niniejszą mapę sporządzono na podstawie materiałów
archiwalnych i pomiaru uzupełniającego wykonanego w
czerwcu 2009 roku /sekcje mapy: 244.412.233, .414.031/

Mapa aktualna na dzień 02.06.2009

Uwaga:
Nie wklucza się istnienia w terenie innych
przebiegów, o których brak informacji wynika z
zastosowania historycznych lub niedoprecyzowanych
przebiegów zgłoszonych do inwentaryzacji (ustawa
Prawo Geodezyjne i Kartograficzne –
geodezyjne)

Łomża dn. 05.06.2009
L.k.s. 14011/100/2009
Wykonawca:

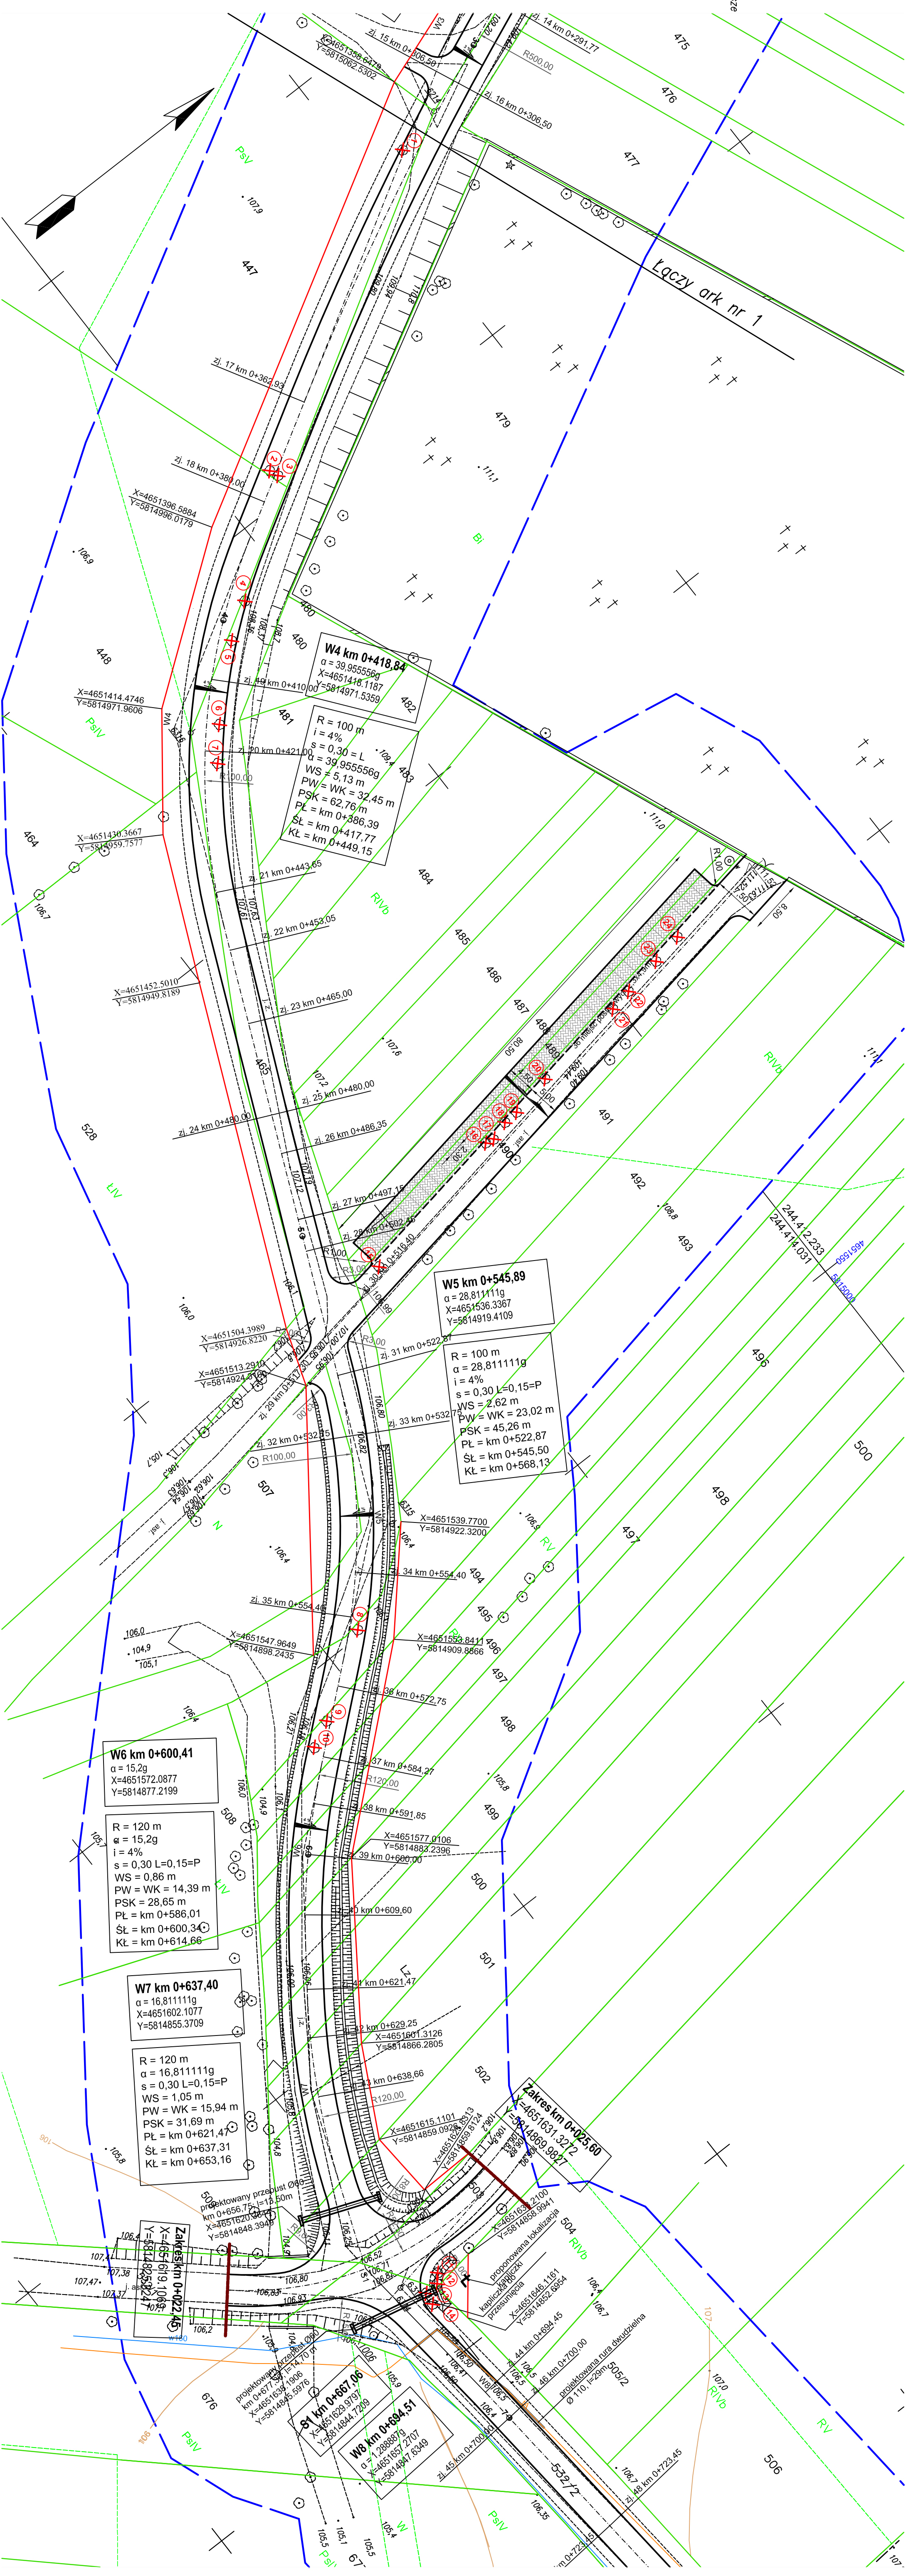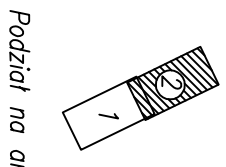

LEGENDA
ELEMENTY ISTNIEJĄCE

- granice pasa drogowego
- linie energetyczne
- linie telefoniczne
- wodociąg
- kanalizacja

ELEMENTY PROJEKTOWANE

- drzewa do wycięcia
- krawężnik jezdni
- krawężnik pobocza
- teren do wykupu
- obszar oddziaływania inwestycji

Załącznik		Przebieg drogi gminnej nr 105 716 B - Gać (droga gminna nr 105 716 B) - droga powiatowa nr 23 37 B - Puchaty (droga wojewódzka 679) - wsi Puchaty	
STADIUM		Projekt budowlany - wykonawczy	
PRZEDSIĘWZIENIE		Projekt zagospodarowania terenu	
DATA: sierpień 2010		SKALA: 1:500	PRZEDSIĘWZIENIE: 2.2
BRANŻA DROGOWA		ZESPÓŁ PROJEKTOWY:	NR UPRAWNIENIA: 2.2
PROJEKTANT:		Sprawdził: Pielarski	PODPISY:
WSPÓŁPRACOWNIK:		mgr inż. Izabela Kienicka	
SPRACOWUJĄCY:		mgr inż. Dariusz Lenczarski	