

MAPA
STUACIYNO – WYSOKOŚCIOWA
(do celów projektowych)
skala 1:500

Ark. nr 1(6)
w. Podgórze
ul. Polna
dz. nr 297

Niniejszą mapę sporządzono na podstawie materiałów
archiwalnych i pomiaru uzupełniającego wykonanego w
maju 2010 roku /sekcje mapy: 244.411.093; .094/
/układ "2000" – 7.193.30.182/
Wzórnik aktualny na dzień 25.05.2010


Uwaga:
Nie wykluza się istnienia w terenie innych
przebiegów, o których brak informacji wynika z
przepisów historycznych lub niedopełnienia
Prawa Geodezyjnego i Kartograficznego –
Dz.U.10/1989 poz.163

Lomża dn. 28.05.2010

Wykonawca:

L.s. 14011/80/2010

USŁUGI GEODEZYJNE
Kierownik: Dariusz Kamiński
18-060 Łódź, ul. Mazowiecka 2/5
tel. 022 26 80 78 NIP: 718-03-92-38

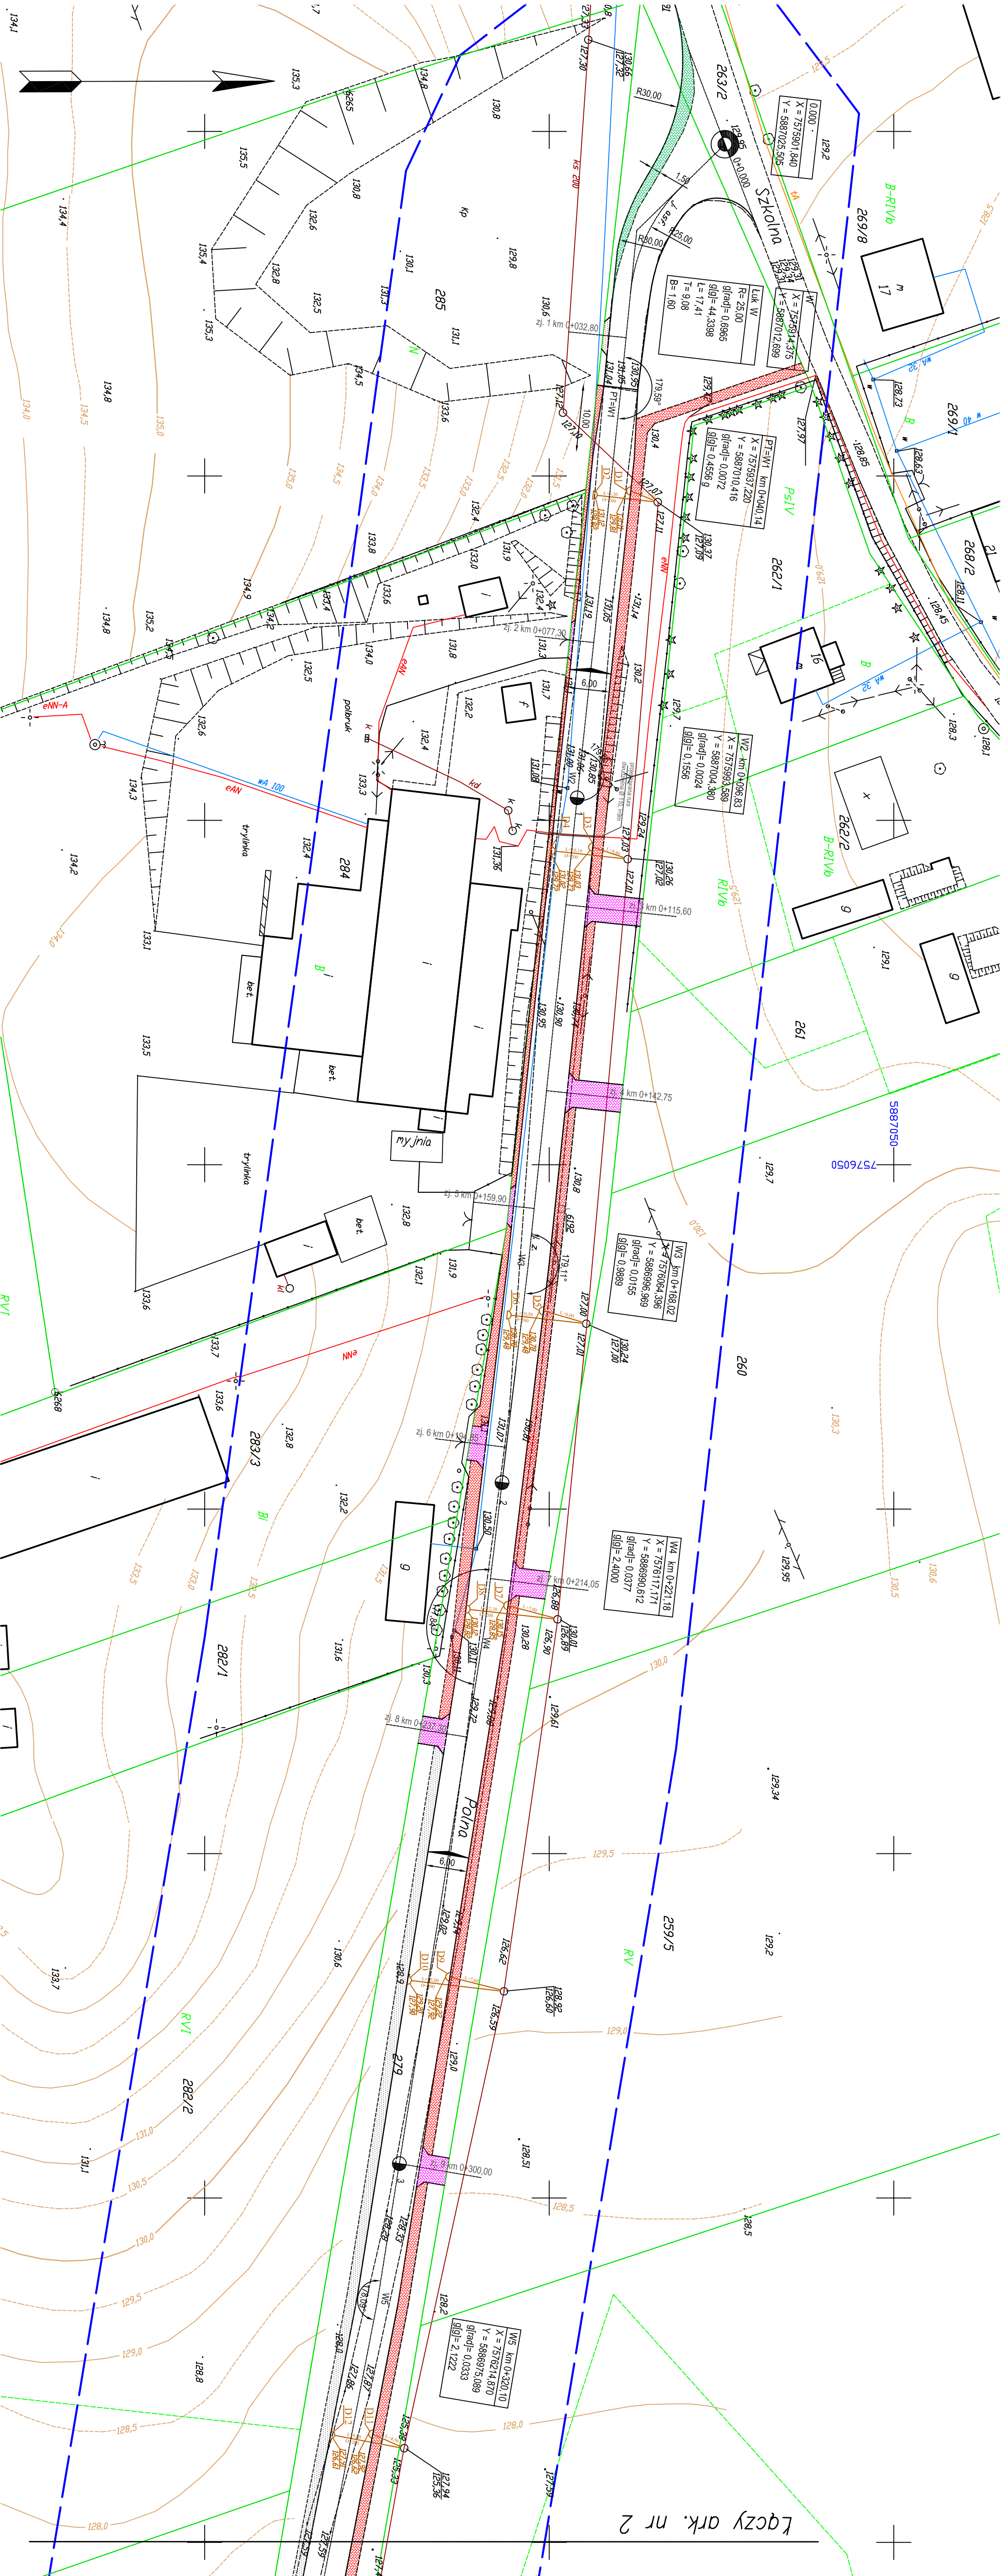

Łączy ark. nr 2

INWESTOR:	Gmina Łomża, ul. Marii Curie-Skłodowskiej 1a, 18-400 Łomża
OBJEKT:	Przebudowa drogi gminnej nr 115 796 B ulica Polna w wsi Podgórze
ADRES INWESTYCJI:	Podgórze, gmina Łomża
STADIUM:	Projekt budowlany - wykonawczy
RYSUJEK:	Projekt zagospodarowania terenu
DATA: 11.2010	RYSUJEK NR: 2.1
BRANŻA DROGOWA:	IN. UPRAWNIENIA
PROJEKTANT:	Stanisław Pietraszkiewicz
WSPRACUJĄCY:	mgr inż. Dariusz Kamiński
SPRAWDZAJĄCY:	Łom-59

- LEGENDA
- ELEMENTY ISTNIEJĄCE
- granice pasa drogowego
 - linie energetyczne
 - wodociąg
 - kanalizacja

- ELEMENTY PROJEKTOWANE
- kraterownik wysoki
 - kraterownik niski
 - obrzeża chodnikowe
 - obrzeża jezdni
 - krawężel pobocza
 - kamizelka deszczowa
 - kostka POLBRUK gr. 6 cm - chodnik
 - pobocze żwirowe
 - kostka POLBRUK - poszerzenie w rejonie ul. Szkolnej
 - żłazdy żwirowe
 - żłazdy z kostki betonowej
 - drzewa do wycięcia