


PROJEKT ZAGOSPODAROWANIA TERENU
skala 1:500

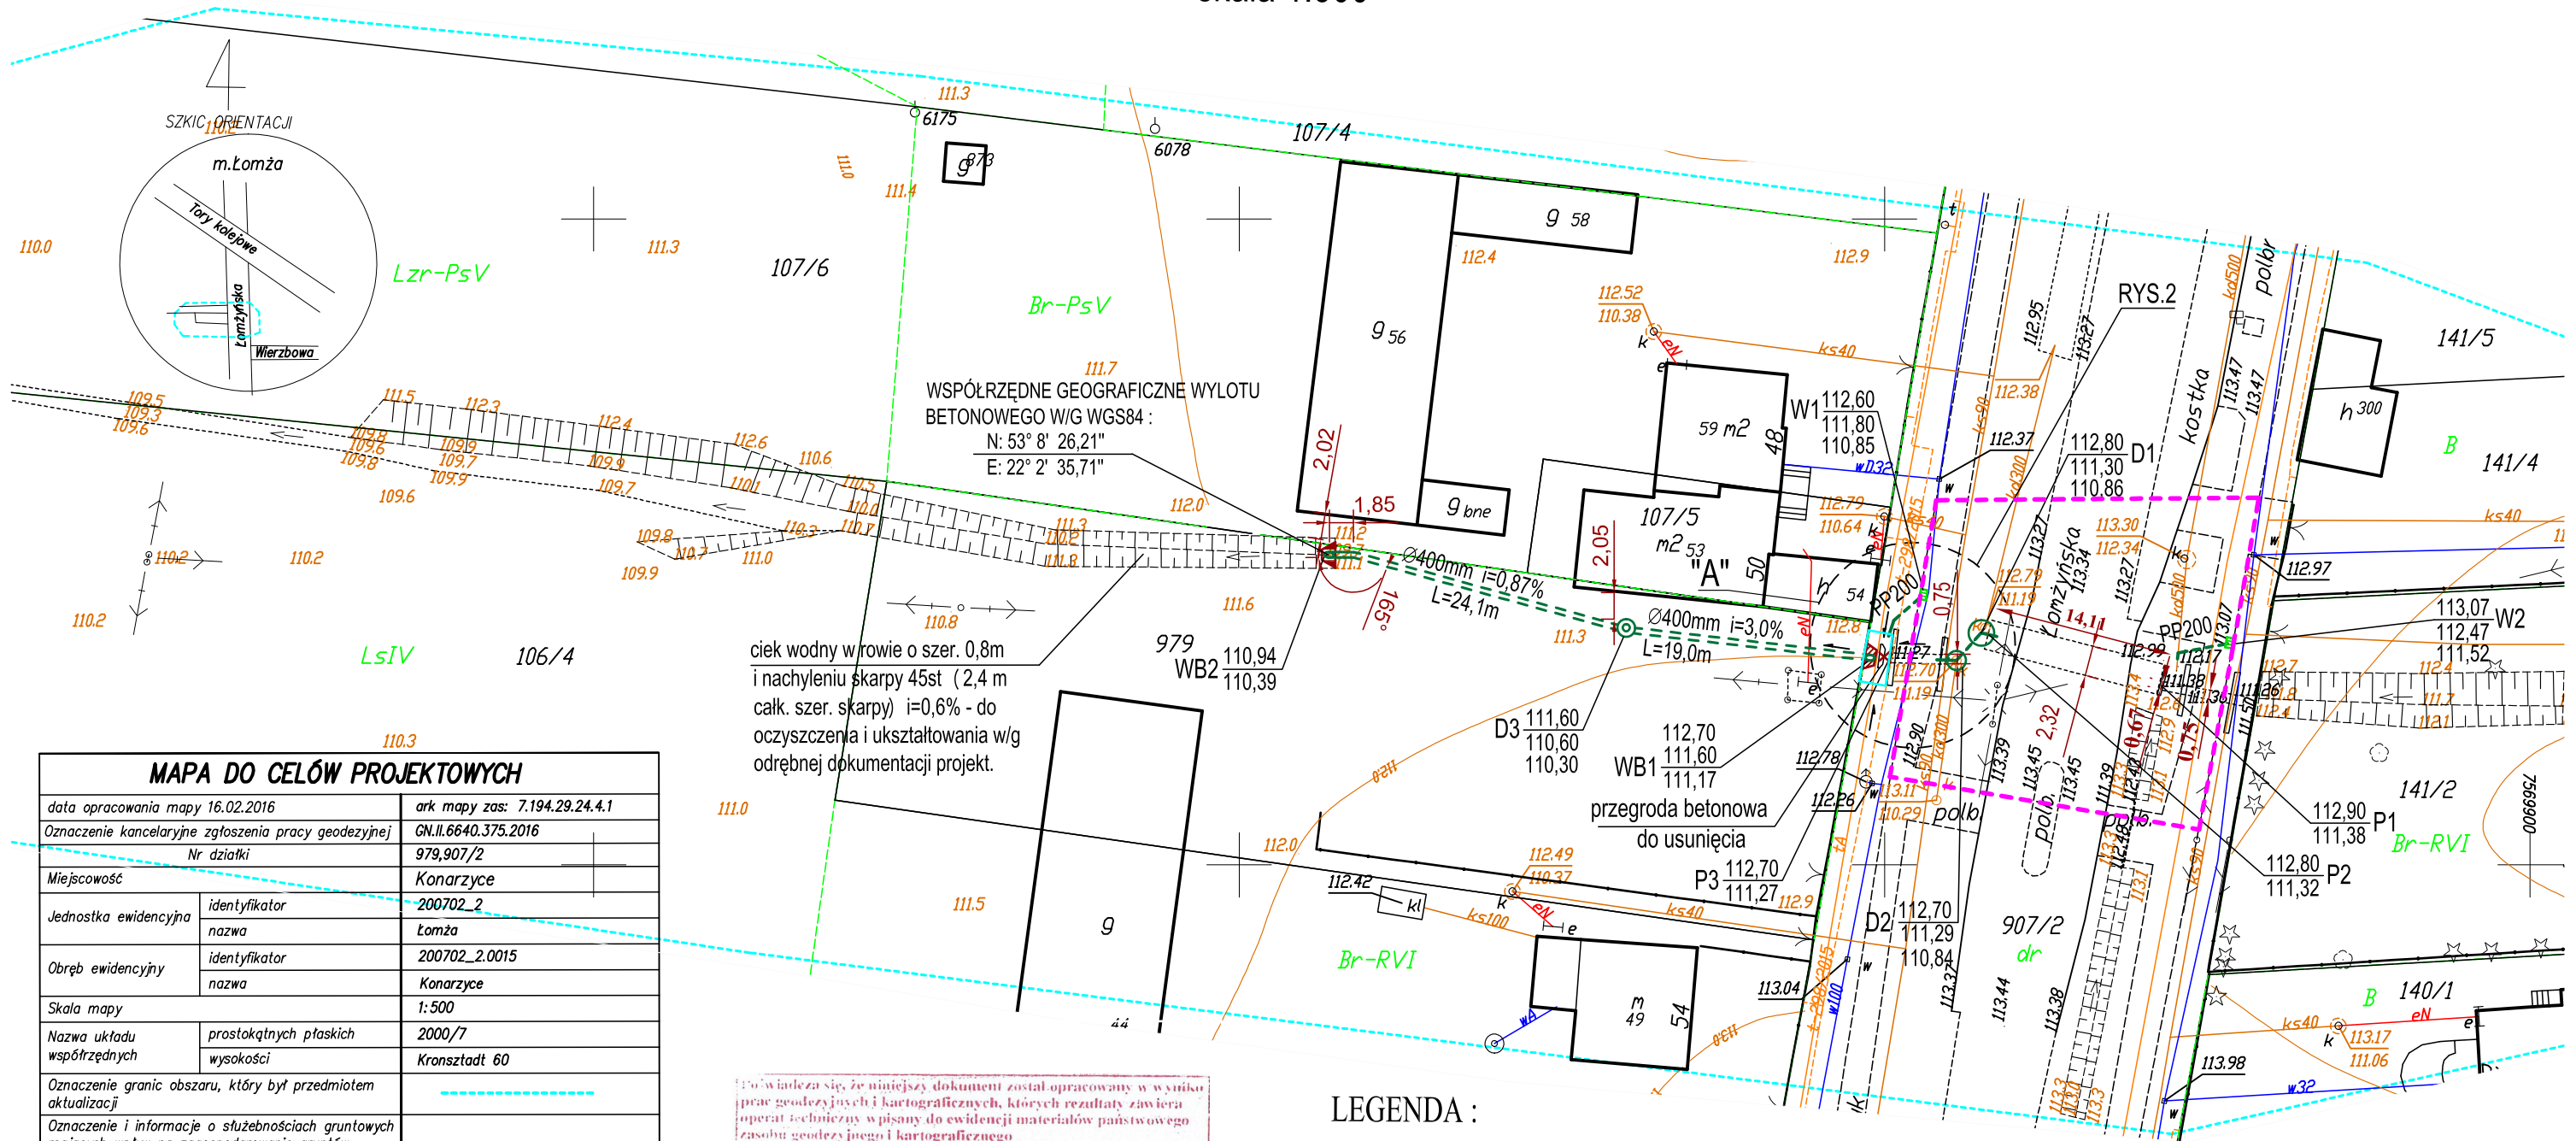

MAPA DO CELÓW PROJEKTOWYCH	
data opracowania mapy 16.02.2016	ark mapy zas: 7.194.29.24.4.1
Oznaczenie kancelaryjne zgłoszenia pracy geodezyjnej	GN.II.6640.375.2016
Nr działki	979,907/2
Miejscowość	Konarzyce
Jednostka ewidencyjna	identyfikator 200702_2 nazwa Łomża
Obręb ewidencyjny	identyfikator 200702_2.0015 nazwa Konarzyce
Skala mapy	1:500
Nazwa układu współrzędnych	prostokątnych płaskich 2000/7 wysokości Kronsztadt 60
Oznaczenie granic obszaru, który był przedmiotem aktualizacji	
Oznaczenie i informacje o służebnościach gruntowych mających wpływ na zagospodarowanie gruntów, zlokalizowanych w granicach projektowanej inwestycji	brak
Oznaczenie i symbol konturu użytku gruntowego, który nie jest ujawniony w bazie danych ewidencji gruntów i budynków	brak
USŁUGI GEODEZYJNE I SZACOWANIE NIERUCHOMOŚCI mgr inż. Łukasz Brożyna 18-400 Łomża, ul. Ks. Anny 29 lok. nr 2 tel. 605 628 662 REG. GEODEZYJNY W SĄDZIE REJONOWYM W ŁOMŻY NR 12-41 Nazwisko i nazwisko wykonawcy oraz data i podpis osoby reprezentującej wykonawcę.	
GEODETA UPRAWNIOWY mgr inż. Łukasz Brożyna Zaświadczenie o uprawnieniu i podpis geodety uprawnionego, który opracował mapę.	

Proświadcza się, że niniejszy dokument został opracowany w wyniku prac geodezyjnych i kartograficznych, których rezultaty zawiera operat techniczny wpisany do ewidencji materiałów państwowego zasobu geodezyjnego i kartograficznego	
Organ prowadzący państwowy zasob geodezyjny i kartograficzny	STAROSTA ŁOMŻYŃSKI
Identyfikator ewidencyjny materiału zasobu	Ł. 2007. 2016. 298
Data wpisania operatu technicz. do ewidencji materiałów zasobu	2016-03-01
Imię i nazwisko osoby reprezentującej organ	Z up. STAROSTY Waldemar Mieczkowski GŁÓWNY SPECJALISTA Wydz. G. K. i G. N.

LEGENDA :

- granica opracowania w pasie drogowym
- proj. kanaliz. deszczowa o śred. DN 0,4m
- proj. odwodnienie o śred. DN 0,2m-0,6m
- proj. kratka ściekowa z osad. 0,95m
- przebudowa studni beton. DN 1,5m - 2,0m
- WB1 - proj. wlot PP400 podziemnej, szczelnej sieci kanalizacji deszczowej do "WB2"
- WB2 - projektowany wylot betonowy Ø400 mm
- szczegół pokazany na rys. 2,4 i 5 (WB1-P3)

PROJEKT	BUDOWA ODWODNIENIA DROGI WOJEWÓDZKIEJ NR 677 WE WSI KONARZYCE GM. ŁOMŻA ul. Łomżyńska	DATA	15.05.16r
		SKALA	1:500
		NR RYS.	1
RYSUNEK	ODWODNIENIE PASA DROGOWEGO DROGI WOJEWÓDZKIEJ NR 677 WE WSI KONARZYCE gmina Łomża na dz. nr 907/2 przy ul. Łomżyńskiej	projekt budowlany branża sanitarna	
Projektant mgr inż. Robert Gruszczyński		podpis:	
Sprawdziła mgr inż. Sylwia Kozłowska-Kaliś		nr upr. LOM-82 Izba: PDL/IS/0417/01 nr upr. PDL/0092/PWOS/04 Izba: PDL/IS/0058/05	