


MAPA

SYTUACYJNO – WYSOKOŚCIOWA (do celów projektowych)

skala 1:500

w. Giełczyn
gm. Łomża
ul. Grzybowa

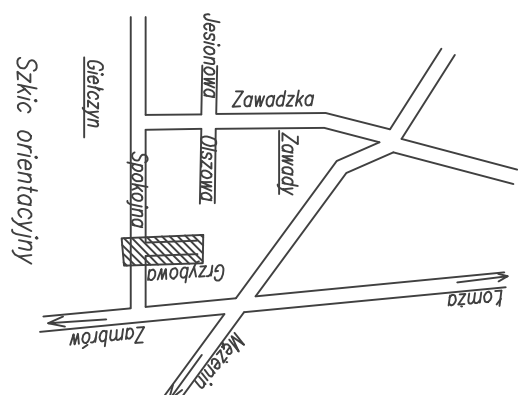

Niniejszą mapę sporządzono na podstawie materiałów archiwalnych i pomiaru uzupełniającego wykonanego w czerwcu 2007 roku /sekcje mapy: 244.41.1.012/

Mapa aktualna na dzień 11.07.2007

Wskazanie obiektów budowlanych podlegających wyłączeniu przez wykonawstwa geodezyjnego lub przez osoby fizyczne posiadające uprawnienia na wykonywanie robót geodezyjnych

Wszelkie obiekty budowane podlegają wyliczeniu przez jednostkę wykonawstwa geodezyjnego lub przez osoby fizyczne posiadające uprawnienia na wykonywanie robót geodezyjnych


Lomža dn. 11.07.2007

Wykonawca: .ks. 1458/ /07

20.07.2007
STAROSTWO POWIATOWE
w Łonży
ZESPÓŁ UZGADNIANA
DOKUMENTACJI PROJEKTOWEJ
ul. Szosa Zarbrowa 1/27
18-400 ŁONŻA
tel. 099/ 215 69 36, fax 215 69 04

„GEOPLAN“ S.C. Z I.A. Iordaniya
ul. Odroboshch. Iamny 2c
18-400 LOVZA tel. 216-55-55
RUP 718-14-04962 Regon 4501544

Thompson

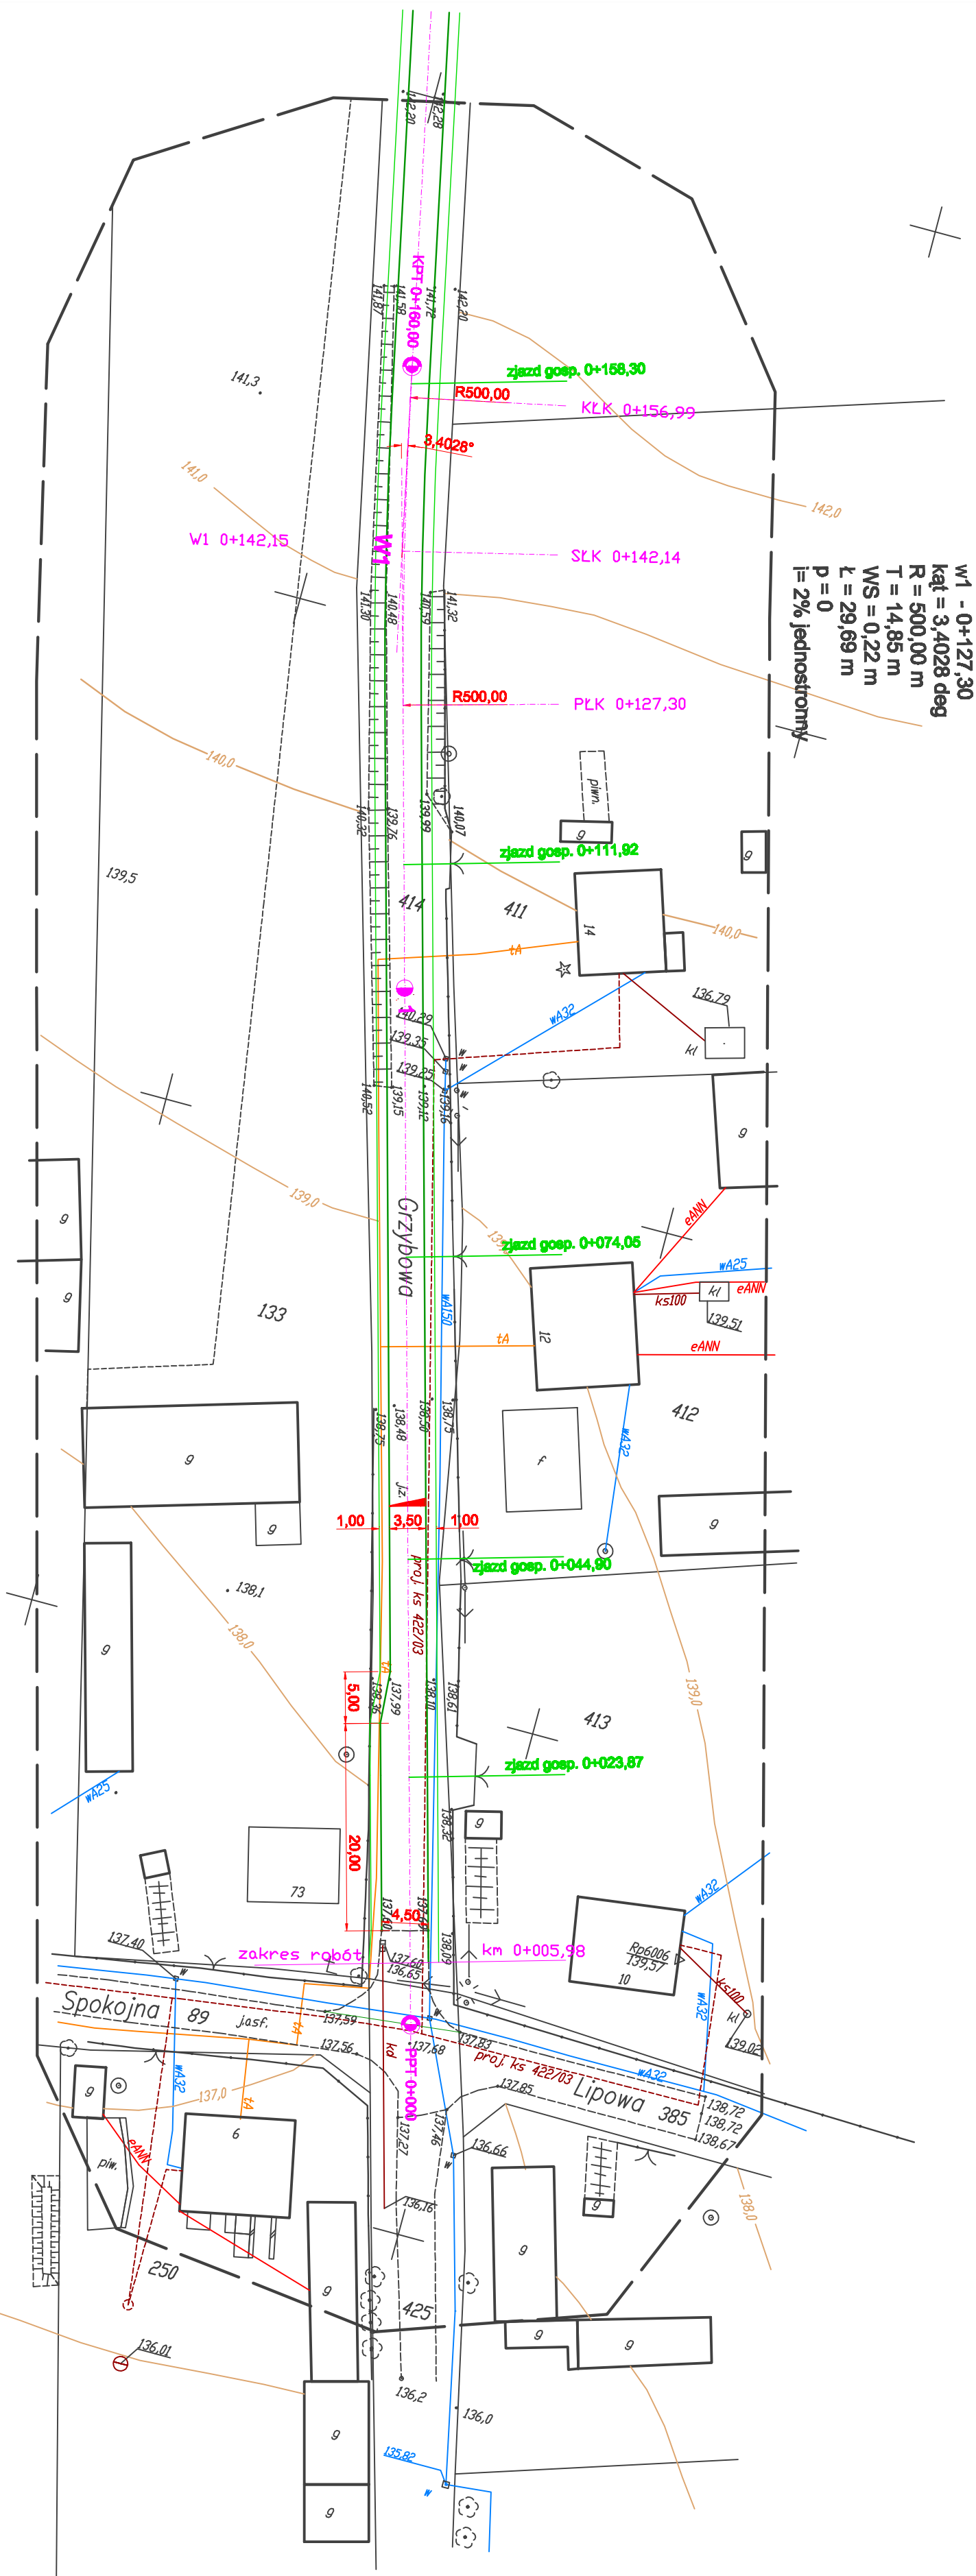[illegible]

$w_1 = -0,127,30$
 $\text{kat} = 3,4028 \text{ deg}$
 $R = 500,00 \text{ m}$
 $T = 14,85 \text{ m}$
 $WS = 0,22 \text{ m}$
 $z = 29,69 \text{ m}$
 $p = 0$
 $i = 2\% \text{ jednostronny}$

SIĘCI UZBROJENIA ISTNIEJĄCE:

LEGENDA

[illegible]

Inwestor: Gmina Łomża			
Opieki: Przebudowa ulicy Grzybowej w Giełczynie			
Adres: Opoczno:			
Tytuł rysunku: Projekt zagospodarowania			
PLAN SYTUACYJNY			
OPRACOWAŁ			
Branża:	Imię i nazwisko	Nr ucz. proj.	Data
Drugi			
	mgr inż. Janusz Nowakowski	UAN.7342-113/92	07.2007r.
Załącz.		Skala:	1:500
		Nr Arkusza:	1