

MAPA
SYTUACYJNO – WYSOKOŚCIOWA
(do celów projektowych)


skala 1:500

Ark. nr 1

w. Puchady, Gac

gm. Łomża

dz. nr 532/2, 28

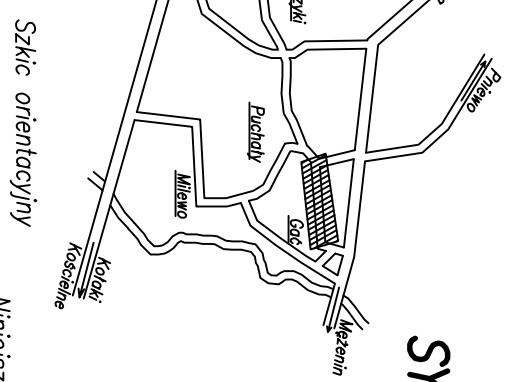

Szkie orientacyjny

Niniejszą mapę sporządzono na podstawie materiałów archiwalnych i pomiaru uzupełniającego wykonanego w listopadzie 2009 roku /sekcje mapy: 244.414.031, 032/


Mapa aktualna na dzień 16.11.2009

Uwaga:
Nie wyklucza się istnienia w terenie innych przewodów, o których brak informacji wynika z przeszłości historycznych lub niedopełnienia przebiegów zgłoszenia do inwentaryzacji (Ustawa Prawo Geodezyjne i Kartograficzne – geodezyjnych

Łomża dn. 17.11.2009

L.k.s. 14011/293/2009

Wykonawca:

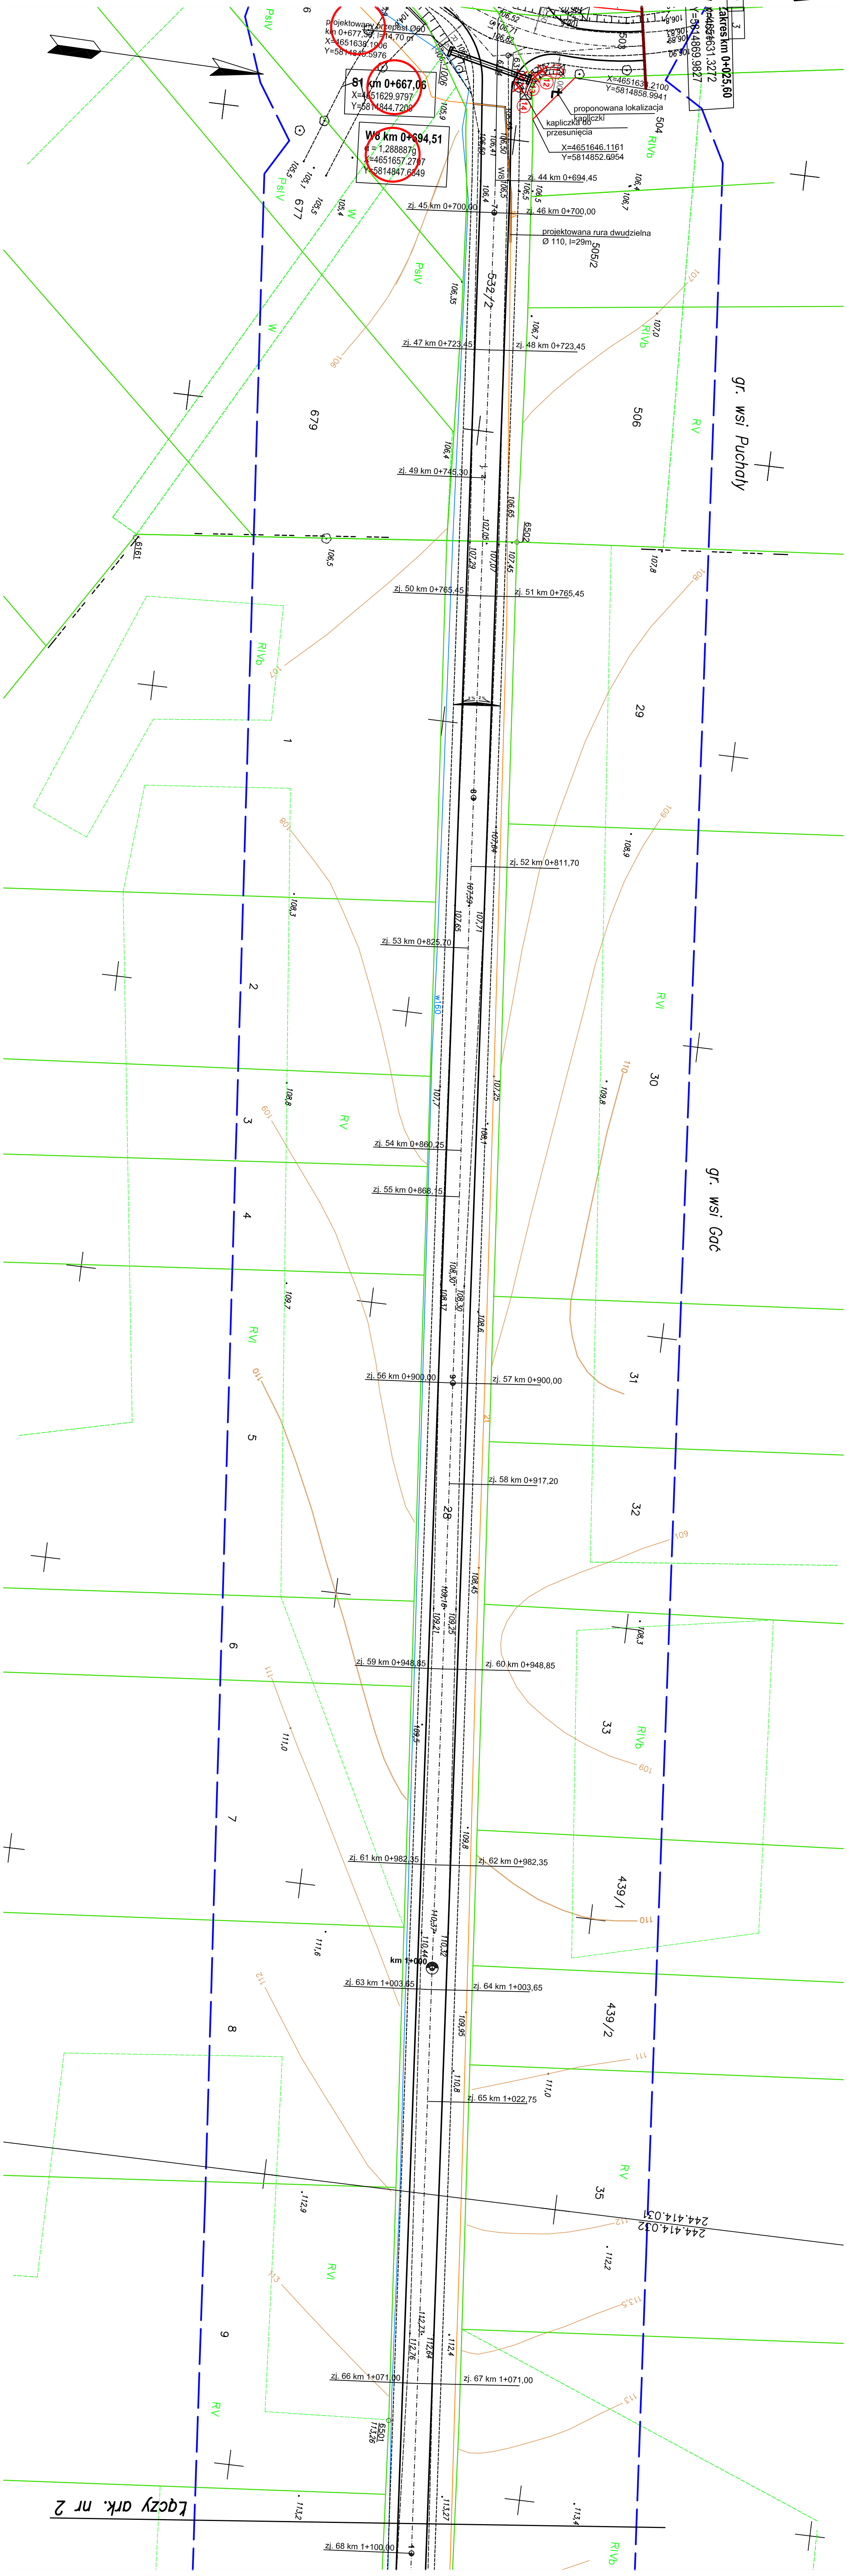

LEGENDA

ELEMENTY ISTNIEJĄCE

- granice pasa drogowego
- linie energetyczne
- linie telefonyczne
- wodociąg
- kanalizacja

ELEMENTY PROJEKTOWANE

- drzewa do wycięcia
- krawężń jezdni
- krawężń pobocza
- teren do wykupu
- obszar oddziaływania inwestycji

ZADANIE:	Przebudowa drogi gminnej nr 105 716 B - Gac (droga gmina nr 105 715 B) - droga powiatowa nr 23 377 B - Puchady (droga województwa 579) - we wsi Puchady		
STADIUM:	Projekt budowlany - wykonawczy		
RYSUJEK:	Projekt zagospodarowania terenu		
DATA: 30.09.2010	SKALA: 1:500	RYSUJEK NR:	2.3
BRANŻA DROGOWA:	ZESPÓŁ PROJEKTOWY:	NR UPRAWNIEN	PODPISY:
WSPÓŁPRACOWNIK:	mgr inż. Dariusz Lendziński	BL/88/04	
SPRACOWZAWCA:	mgr inż. Dariusz Lendziński	Łomża	