


MAPA
SYTUACYJNO – WYSOKOŚCIOWA
(do celów projektowych)

skala 1:500
Ark. nr 2

w. Puchady, Gac
gm. Łomża
dz. nr 532/2, 28

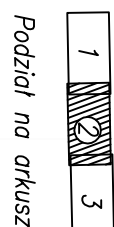

Szacie orientacyjny


Niniejszą mapę sporządzono na podstawie materiałów
archiwalnych i pomiaru uzupełniającego wykonanego w
listopadzie 2009 roku /sekcje mapy: 244.414.032/

Mapa aktualna na dzień 16.11.2009

Uwaga:
Nie wyklucza się istnienia w terenie innych
przebiegów, o których brak informacji wynika z
zostałości historycznych lub niedopełnienia
przepisów zaleceń do inwentaryzacji (Ustawa
Prawo Geodezyjne i Kartograficzne –
geodezyjnych

Łomża dn. 17.11.2009

L.k.s. 14011/293/2009
Wykonawca:

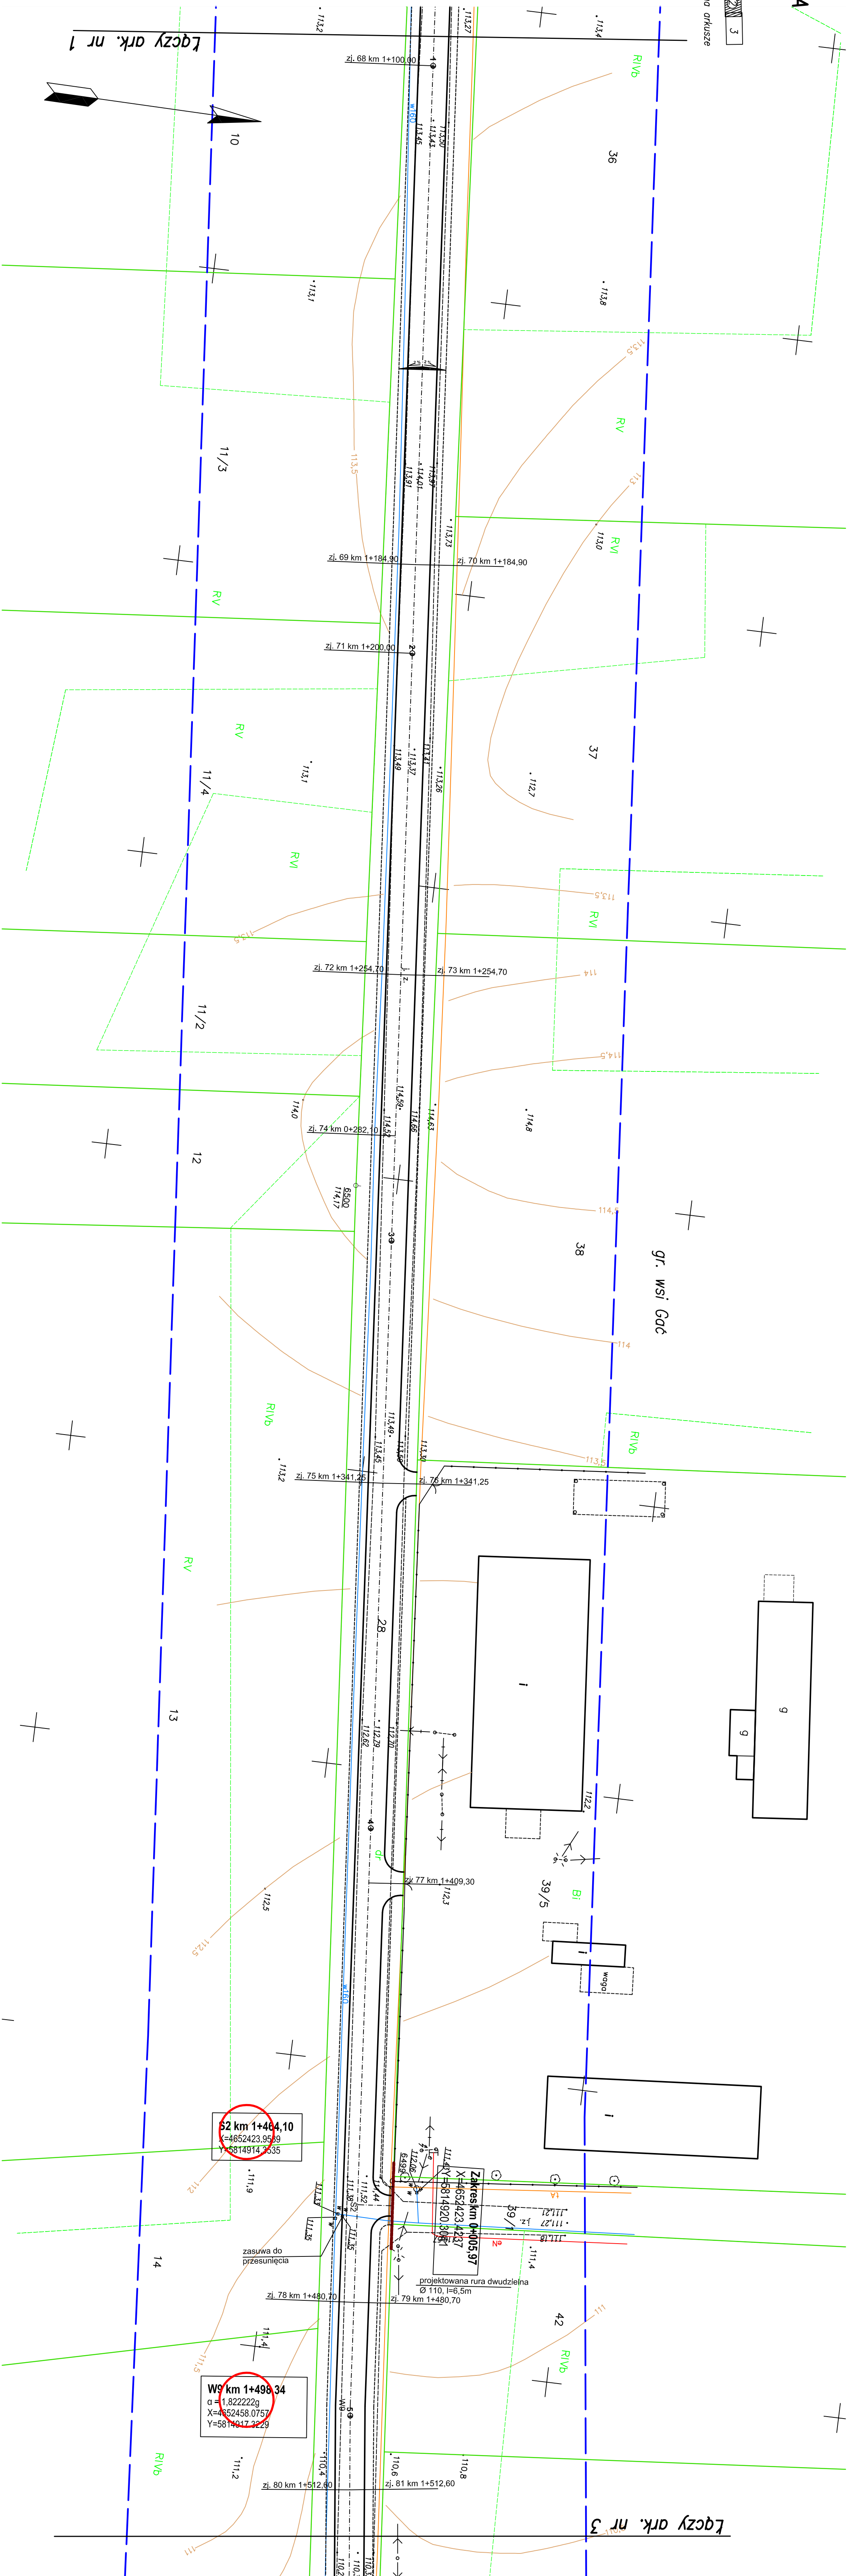

LEGENDA

ELEMENTY ISTNIEJĄCE

- granice pasa drogowego
- linie energetyczne
- linie telefonyczne
- wodociąg
- kanalizacja

ELEMENTY PROJEKTOWANE

- drzewa do wycięcia
- krawężel jezdni
- krawężel pobocza
- teren do wykupu
- obszar oddziaływania inwestycji

ZADANIE:	Przebudowa drogi gminnej nr 106 716 B - Gac (droga gmina nr 106 715 B) - droga powiatowa nr 23 377 B - Puchady (droga województwa 679) - we wsi Puchady		
STADIUM:	Projekt budowlany - wykonawczy		
RYSUJEK:	Projekt zagospodarowania terenu		
DATA: sierpień 2010	SKALA: 1:500	RYSUJEK NR:	24
BRANŻA DROGOWA:	ZESPOŁ PROJEKTOWY:	NR UPRAWNIEN:	PROJEKT:
PROJEKTANT:	Szymon Pieniążek	BL8884	
WSPÓŁPRACOWNIK:	mgr inż. Izabela Kienek		
SPRAWOZDAWCA:	mgr inż. Dariusz Landczak	Łomża	