


LEGENDA:

- Nawierzchnia z betonu asfaltowego - jezdnia
- Nawierzchnia z kruszywa - zjazd, dowiązania
- Nawierzchnia z kruszywa - pobocza
- Nawierzchnia z kostki betonowej - zjazd
- Nawierzchnia z kostki betonowej - droga dla pieszych
- Zieleńca/ Skarpy
- Nawierzchnia z betonu asfaltowego - droga dla pieszych i rowerów
- Nawierzchnia z kostki betonowej czernionej - skrzyżowanie wysięgnięte
- Nawierzchnia z kostki betonowej granitowej - skrzyżowanie wysięgnięte
- Nawierzchnia z płyt ażurowych
- Nawierzchnia z kostki betonowej - miejsca parkingowe
- Nawierzchnia z kostki betonowej - zatoka autobusowa
- Projektowane miejsca parkingowe dla niepełnosprawnych
- Rampy dla pieszych z płytek bet. z fakturą dla niewidomych
- Kanalizacja deszczowa
- Kierunki spływu wód opadowych w rowach
- Kierunki spływu wód opadkowych na nawierzchni
- Krawężnik betonowy 20x30cm
- Krawężnik betonowy typu najazdowego 20x22cm
- Opornik betonowy 12x25 cm
- Obrzeże betonowe 8x30 cm
- Krawężnik pobocza
- Ogródnia do rozbiórki
- Projektowane podziąły ZRID



Łączy arkusz nr 1

Łączy arkusz nr 3

Podpisuję, że niniejszy dokument został opracowany w wyniku prac technicznych i kartograficznych, których rezultaty zawiera opisanie. Jestem świadomy odpowiedzialności kornej za złożenie fałszywego oświadczenia.

MAPA DO CELÓW PROJEKTOWYCH
Arkusz 2 z 5

DROGOWIEC Zakład: ul. Piłsudskiego 20, 18-400 Łomża	
INWESTOR: ZARZĄD DRÓG POWIATOWYCH w Łomży ul. Piłsudskiego 20	DROGOWIEC Zakład: ul. Piłsudskiego 20, 18-400 Łomża
NAZWA OBDZIAŁU: Opracowanie dokumentacji projektowej do przedsięwzięcia: renowacji i rozbudowy dróg powiatowych w 18-400 Łomża	Nazwa rys.: PROJEKT KONCEPCYJNY
NAZWA RYSU: PROJEKT ZAGOSPODAROWANIA TERENU	Skala: 1:500
ZESPÓŁ AUTORSKI: Projektant (branża): mgr inż. Piotr Jabłkowski POL.801031010 POL.801031010 POL.801031010	Sprawdzający (branża): mgr inż. Przemysław Stępień POL.801031013 POL.801031013 POL.801031013
Data: 05.08.2024	Podpis: