wytyczeniu przez jednostki wykonawstwa geodezyjnego lub przez osoby fizyczne posiadające zezwolenie na wykonywanie robót geodezyjnych.

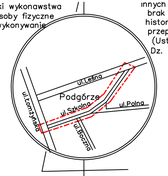

innych urządzeń podziemnych, o których brak informacji wynika z zasłości historycznych lub niedopełnienia przepisów zgłoszenia do inwentaryzacji (Ustawa Prawo Geodezyjne i Kartograficzne Dz. U. 30/1989 poz. 163)

ARKUSZ 2

Szkic orientacyjny

MAPA DO CELÓW PROJEKTOWYCH

SKALA 1 : 500

wieś: Podgórze ul.Szkolna

gmina: Łomża powiat: łomżyński woj. podlaskie

Mapa aktualna na dzień 25.02.2009

Sekcje mapy zasadniczej: 244.411.093

Nr roboty: 14011/48 /2009.

Niniejszą mapę sporządził geodeta uprawniony Krzysztof Dmochowski nr. upr. 14011 na podstawie materiałów archiwalnych i pomiaru uzupełniającego z roku 2009.

USŁUGI GEODEZYJNE
Krzysztof Dmochowski
18-400 Łomża, ul. Mazowiecka 2/26
tel. 218 60 25, NIP: 718-103-83-56

STAROSTWO POWIATOWE w Łomży
ZESPÓŁ UZGADNIANIA DOKUMENTACJI PROJEKTOWEJ
ul. Stare Zambrowska 1/27

26.02.2009 r.

WYKONAWCA:
Krzysztof Dmochowski
Nr upr.MOII

Starostwo Powiatowe w Łomży
Powiatowy Ośrodek Dokumentacji Geodezyjnej i Kartograficznej
W obszarze oznaczonym linią ..... dokonano aktualizacji treści mapy zasadniczej.
Dokumenty z pomiaru uzupełniającego przyjęto do zasobu powiatowego w dniu 27.03.2009
i zaewidencjonowano pod nr 27/2009
MINIMALNA MAPA MOŻE SŁUŻYĆ DO CELÓW PROJEKTOWYCH
Projektowane obiekty budowlane wymagające pozwolenia na budowę, zgłoszenia wykonania i uzyskania pozwolenia na użytkowanie, powinny być usytuowane do granic działki w odległości i dalej
27.03.2009
podpis osoby upoważnionej do wydania wypisu i wyrysu z mapy
Krzysztof Dmochowski
GŁÓWNY SPECJALISTA
mgr inż. GEOD. I KART.

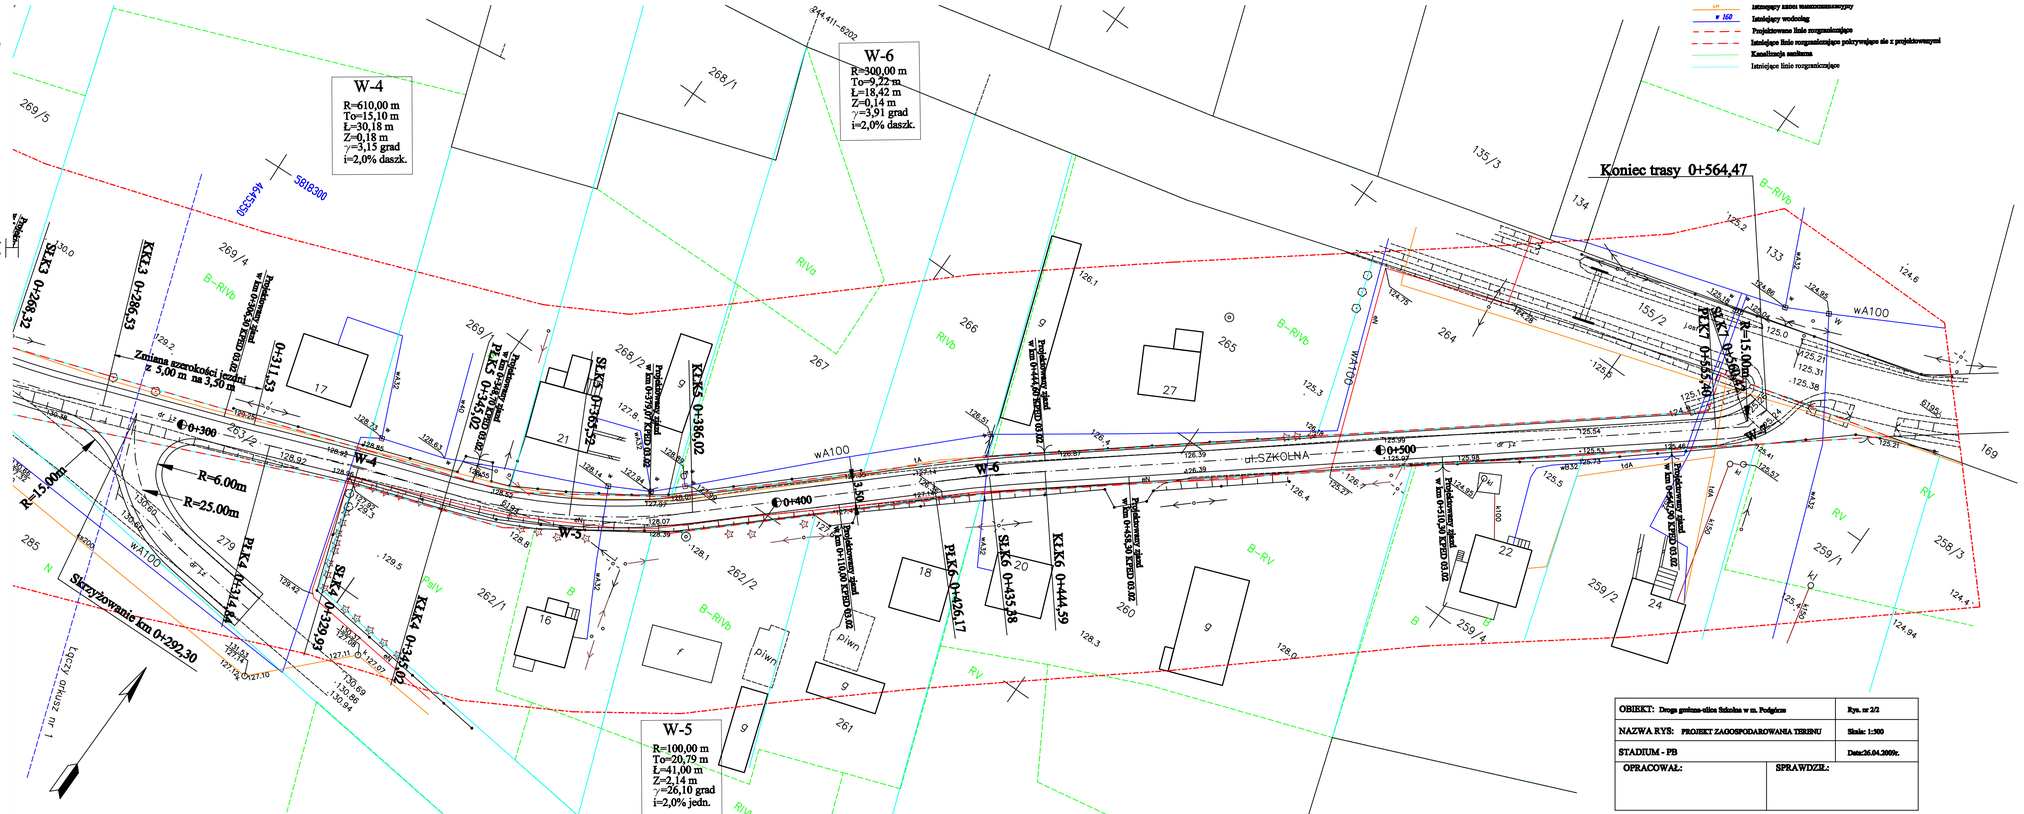

OBIEKT: Droga gminna-ulica Szkolna w m. Podgórze		Rys. nr 2/2
NAZWA RYS: PROJEKT ZAGOSPODAROWANIA TERENU		Skala: 1:500
STADIUM - PB		Data:26.04.2009r.
OPRACOWAŁ:	SPRAWDZIŁ:	