UWAGA:
Wszystkie obiekty budowlane podlegają wytyczeniu przez jednostki wykonawstwa geodezyjnego lub przez osoby fizyczne posiadające zezwolenie na wykonywanie robót geodezyjnych.

UWAGA:
Nie wyklucza się istnienia w terenie innych urządzeń podziemnych, o których brak informacji wynika z zasadności historycznych lub niedopełnienia przepisów zgłoszenia do inwentaryzacji (Ustawa Prawo Geodezyjne i Kartograficzne Dz. U. 30/1989 poz. 163)

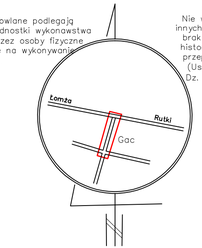

Szkic orientacyjny

APA DO CELÓW PROJEKTOWYCH

SKALA 1 : 500

wieś: Gac

gmina: Łomża powiat: łomżyński woj.podlaskie

Mapa aktualna na dzień 27.02.2009

Sekcje mapy zasadniczej 244.412.243 244.414.041

Nr roboty: 14011/47 /2009.

iejszą mapę sporządził geodeta uprawniony Krzysztof Dmochowski nr. upr. 14011
a podstawie materiałów archiwalnych i pomiaru uzupełniającego z roku 2009.

WYKONAWCA:
Krzysztof Dmochowski
Nr upr. 14011

Starostwo Powiatowe w Łomży
Powiatowy Ośrodek Dokumentacji Geodezyjnej i Kartograficznej
W obszarze oznaczonym linią ——— dokonana aktualizacji treści mapy zasadniczej.
Dokumentację i pomiarki uzupełniające przyjęto do zasobu powiatowego w dniu
i zaewidencjonowano pod nr 2654-5/2009
NINIEJSZA MAPA MOŻE SŁUŻYĆ DO CELÓW PROJEKTOWYCH
Przekłamanie obiektu budowlanego wynoszące nie więcej niż 0,8 mm, odległości, wyrażonej w mapie zasadniczej w skali mapy, nie uważa się za błąd mapy.
Łomża, dn. 27.02.2009
mgr inż. Bogdan Dmochowski
GŁÓWNY SPECJALISTA
Wydz. G.K.R. i G.N.

STAROSTWO POWIATOWE w Łomży
ZESPÓŁ UZGADNIANIA DOKUMENTACJI PROJEKTOWEJ
ul. Szosa Zambrowska 1/27
18-400 ŁOMŻA
303/2009

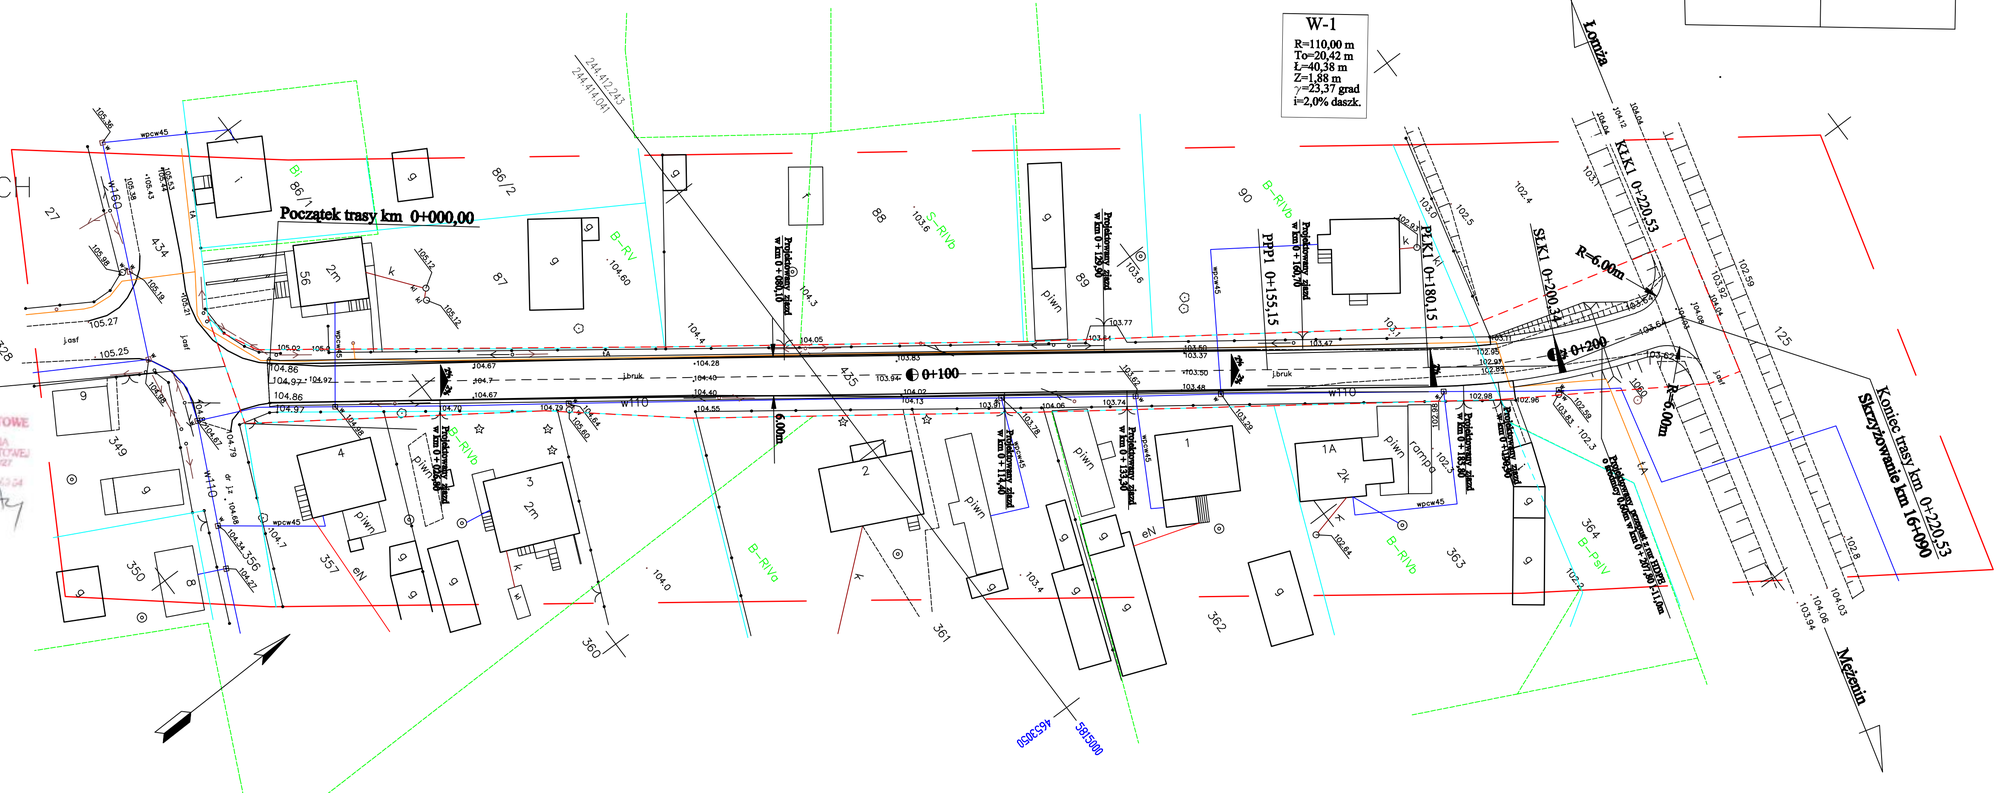

LEGENDA:
- tA — Istniejący kabel telekomunikacyjny
- w 160 — Istniejący wodociąg
- Projektowana linia rozgraniczająca
- Istniejąca linia rozgraniczająca pokrywająca się z projektowaną
- Kanalizacja sanitarna
- Istniejące linia rozgraniczające

OBIEKT: Droga gminna we wsi Gać	Rys. nr 2
NAZWA RYS: Projekt zagospodarowania terenu	Skala: 1:500
STADIUM - PB	Data: 16.04.2009r.
OPRACOWAŁ:	SPRAWDZIŁ: