Obiekt: PODGÓRZE; SIEMIEŃ ROWY
SIEMIEŃ NADRZECZNY

Gmina: ŁOMŻA
pow. łomżyński
woj. podlaskie

MAPA
SYTUACYJNO – WYSOKOŚCIOWA
(do celów projektowych)
skala 1:1000 ARKUSZ 3 (3)

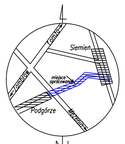

SZKIC ORIENTACYJNY

Niniejszą mapę sporządzono na podstawie materiałów archiwalnych i pomiaru uzupełniającego wykonanego w listopadzie 2007 roku
Sekcje mapy zasadniczej
244.411.051; 053; 092; 244.233.253; 254

Mapa aktualna na dzien 05.11.2007 r.

Uwaga:
Nie wyklucza się istnienia w terenie innych przewodów, o których brak informacji wynika z zasztości historycznych lub niedopełnienia przepisów zgłoszenia do inwentaryzacji (Ustawa Prawo Geodezyjne i Kartograficzne – Dz.U.30/1989 poz.163)

Łomża dn. 28.11.2007r.

Wszelkie obiekty budowlane podlegają wyłączeniu przez jednostkę wykonawstwa geodezyjnego lub przez osoby fizyczne posiadające uprawnienia na wykonywanie robót geodezyjnych

KERG. 2053–79/2007

Wykonawca:
USŁUGI GEODEZYJNE I PROJEKTOWE
Jerzy Grygo
ul. Szosa Zambrowska 1/27
18-400 ŁOMŻA

Geodeta uprawniony:
mgr inż.
Jerzy Grygo

STAROSTWO POWIATOWE w Łomży
ZESPÓŁ UZGADNIANIA DOKUMENTACJI PROJEKTOWEJ
ul. Szosa Zambrowska 1/27
18-400 ŁOMŻA
data wpływu wniosku do ww
11.01.2008 AU/1

Starostwo Powiatowe w Łomży
Powiatowy Ośrodek Dokumentacji Geodezyjnej i Kartograficznej
W zbiorze dokumentacji ... dokonano aktu przyjęcia mapy zasadniczej
Dołączono ... egz. mapy zasadniczej
do zasobu prowadzonego ... [illegible]
Identyfikator mapy ... [illegible]
UWAGI: MAPA NIE SŁUŻY DO CELÓW PROJEKTOWYCH
Projektowanie obiektów budowlanych ... [illegible]
Dane podlegają wyłączeniu przez jednostkę ... [illegible]
Łomża 11.01.2008
11.01.2008 2053-79/2007

Z up. STAROSTY
mgr inż. Jan Nowowiejski
GŁÓWNY SPECJALISTA
Wyd. GEODEZJI

ZADANIE:	Przebudowa drogi gminnej Podgórze - Siemień Nadrzeczny			
STADIUM:	Projekt budowlany			
RYSUNEK:	Projekt zagospodarowania terenu - rysunek zamienny od km 1+025,00 do km 2+112,96			
DATA: 01.2010	SKALA: 1:1000		RYSUNEK NR: 2	
ZESPÓŁ PROJEKTOWY:				
BRANŻA:	PROJEKTANT NR. UPRAWNIEŃ	PODPIS:	SPRAWDZAJĄCY: NR. UPRAWNIEŃ	PODPIS:
DROGOWA:	mgr inż. Adam Łazarski UAN.7542-39/92		mgr inż. Janusz Nowakowski UAN.7542-113/92	

OZNACZENIA:

- proj. korona drogi:
- jezdnia naw. bitumiczna
- pobocze
- proj. spadki poprzeczne
- istniejący kabel telefoniczny
- istn. wodociąg
- istn. linia gazowa
- istn. pas drogowy - granica opracowania
- granica wywłaszczeń - granica opracowania

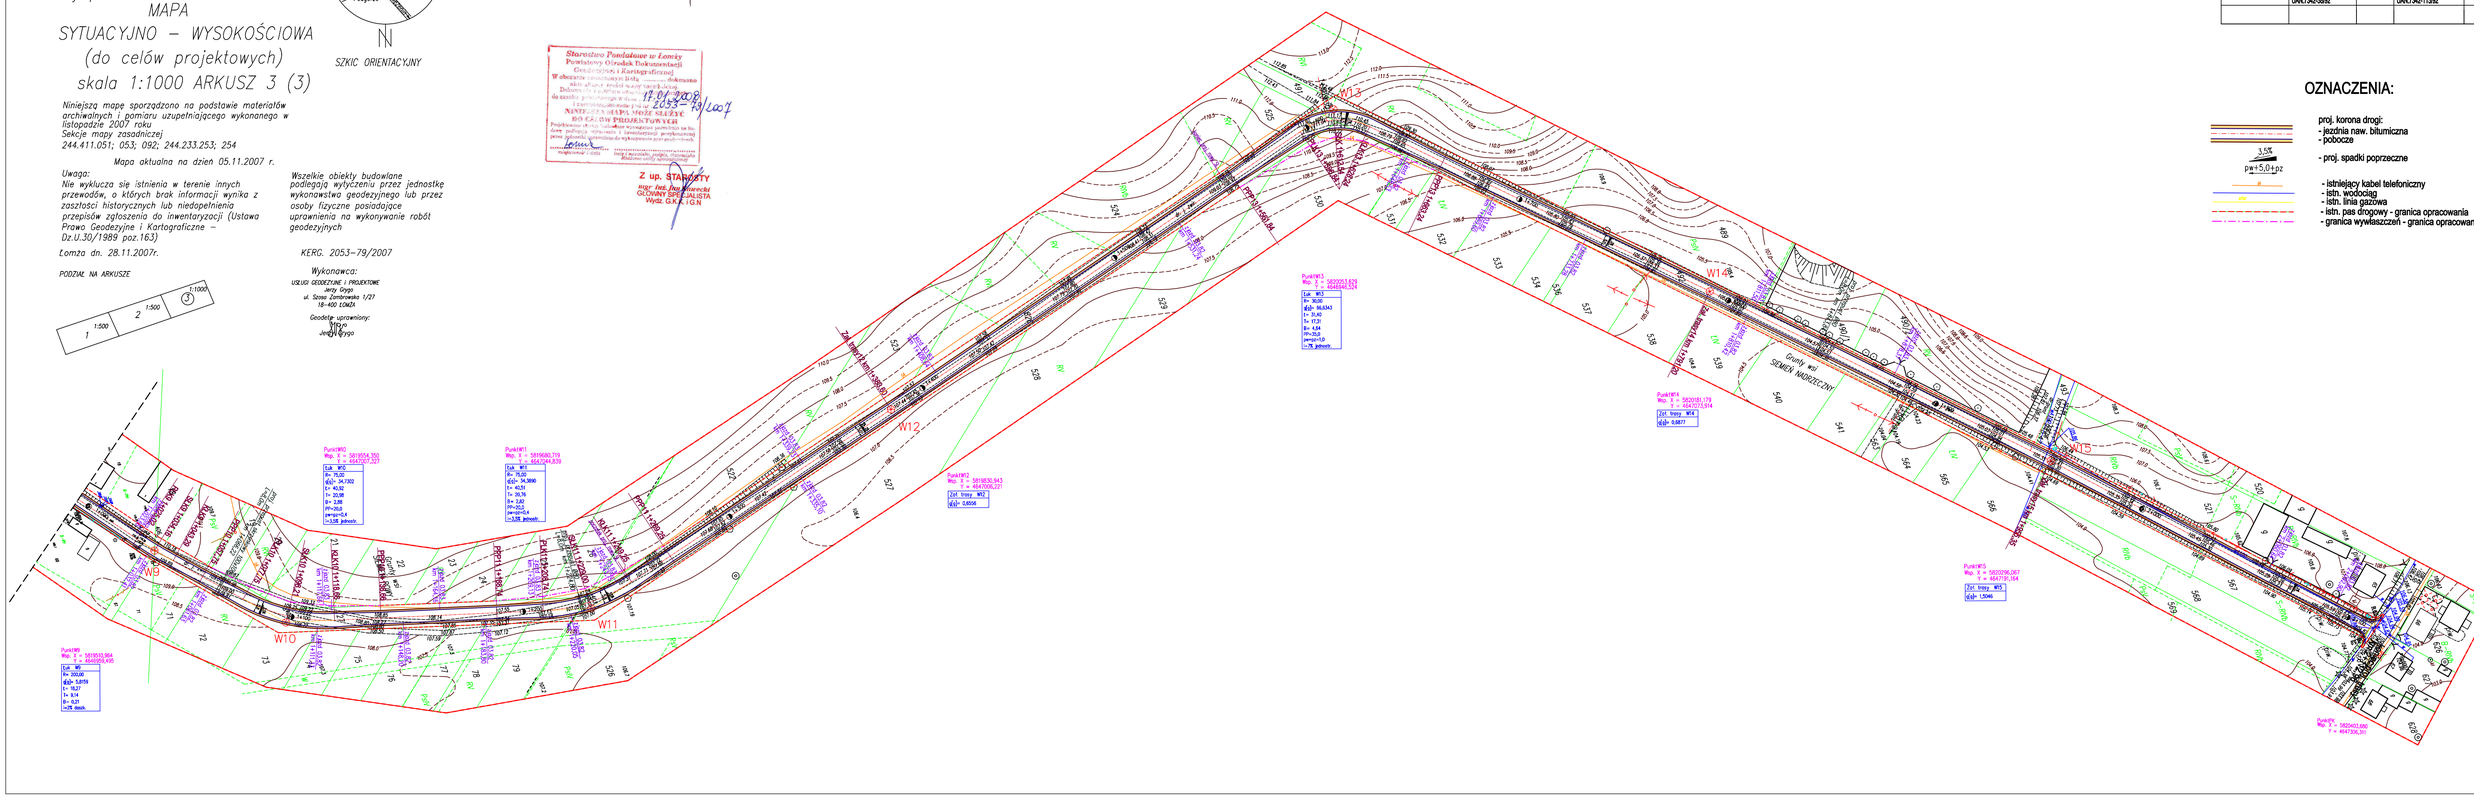
Punkt W3
Wsp. X = 5819903,824
Y = 6644985,541
Łuk W3
R= 30,00
φ/ρ= 56,6343
t= 31,60
s= 17,31
k= 4,84
h=-25,0
pw=+5,0
=76 jednostk.
Punkt W2
Wsp. X = 5819858,705
Y = 6647207,327
Łuk W2
R= 75,00
φ/ρ= 34,7202
t= 46,92
l= 22,68
k= 2,68
h=-25,0
pw=+5,0
=336 jednostk.
Punkt W1
Wsp. X = 5819680,719
Y = 6647264,833
Łuk W1
R= 75,00
φ/ρ= 34,3060
t= 45,91
l= 22,78
k= 2,67
h=-25,0
pw=+5,0
=336 jednostk.
Punkt W5
Wsp. X = 5819593,964
Y = 6646955,435
Łuk W5
R= 200,00
φ/ρ= 5,8705
t= 10,27
l= 0,14
k= 0,21
=76 dnsk.
Punkt W2
Wsp. X = 5819830,043
Y = 6647030,327
Zst. trasy W12
φ/ρ= 0,8056
Punkt W4
Wsp. X = 5820181,178
Y = 6647072,919
Zst. trasy W14
φ/ρ= 0,8877
Punkt W5
Wsp. X = 5820296,067
Y = 6647131,164
Zst. trasy W15
φ/ρ= 1,5046
Punkt PK
Wsp. X = 5820403,690
Y = 6647356,301
W1
W2
W3
W4
W5
W6
W7
W8
W9
W10
W11
W12
W13
W14
W15
Droga wojewódzka nr 676 Łomża - Wiesiółka
Droga wojewódzka nr 676 Łomża - Siemień
Droga powiatowa nr 1511B Siemień - Siemień Nadrzeczny
Droga gminna nr 110201B Podgórze - Siemień
Droga gminna wieś SIEMIEŃ NADRZECZNY
Droga gminna wieś PODGÓRZE
Droga gminna wieś SIEMIEŃ