UWAGA:
Wszystkie obiekty budowlane podlegają wytyczeniu przez jednostki wykonawstwa geodezyjnego lub przez osoby fizyczne posiadające uprawnienia na wykonywanie robót geodezyjnych.

UWAGA:
Nie wyklucza się istnienia w terenie innych urządzeń podziemnych, o których brak informacji wynika z zasobów Archiwalnych lub nieopisanego przebiegu zgłoszonej do Inwentaryzacji Państwowej Służby Geodezyjnej i Kartograficznej (Dz. U. 30/1989 poz. 163).

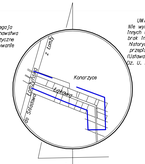

MAPA DO CELÓW PROJEKTOWYCH

SKALA 1 : 500

wieś: Konarzyce, ul. Łąkowa
gmina: Łomża
powiat: łomżyński

Mapa aktualna na dzień 13.08.2009 r.
Sekcja mapy zasadniczej:
244/44/2DA, 244/44/2SZ

Nr rzeźby: HOII/189/2009

Niniejsza mapa sporządzili geodeta uprawniony Krzysztof Dmochowski nr. upr. HOII na podstawie materiałów źródłowych i pomiaru uzupełniającego z roku 2009.

WYKONAŁ:
Krzysztof Dmochowski

USŁUGI GEODEZYJNE
MGR INŻ. mgr Nr 18/89
Krzysztof Dmochowski
18-400 Łomża, ul. Mazowiecka 2/26
tel.086 216 60 78
NIP: 718-103-92-38

Starostwo Powiatowe w Łomży
Powiatowy Ośrodek Dokumentacji Geodezyjnej i Kartograficznej
W obszarze oznaczonym linią ..... dokonano aktualizacji treści mapy zasadniczej.
Dokumenty geodezyjne i kartograficzne uwzględniono do dnia 23.09.2009 r.
i zawierającego nie budzi zastrzeżeń.
NINIEJSZA MAPA MOŻE SŁUŻYĆ DO CELÓW PROJEKTOWYCH
Projekt zmian służby budowlane wymagające zatwierdzenia na ko... (inny organ) wymaga uzgodnienia z organem prowadzącym ... (jednostki organizacyjne) do spraw ...
podpis i pieczęć osoby upoważnionej
mgr inż. Bożena Wiśniewska
GŁÓWNY SPECJALISTA
Wydz. GEO i T.G.N.

ZARZĄD DRÓG POWIATOWE w Łomży
ZESPÓŁ UZGADNIANIA DOKUMENTACJI PROJEKTOWEJ
ul. Szosa Zambrowska 1/27
18-400 ŁOMŻA
23.09.2009

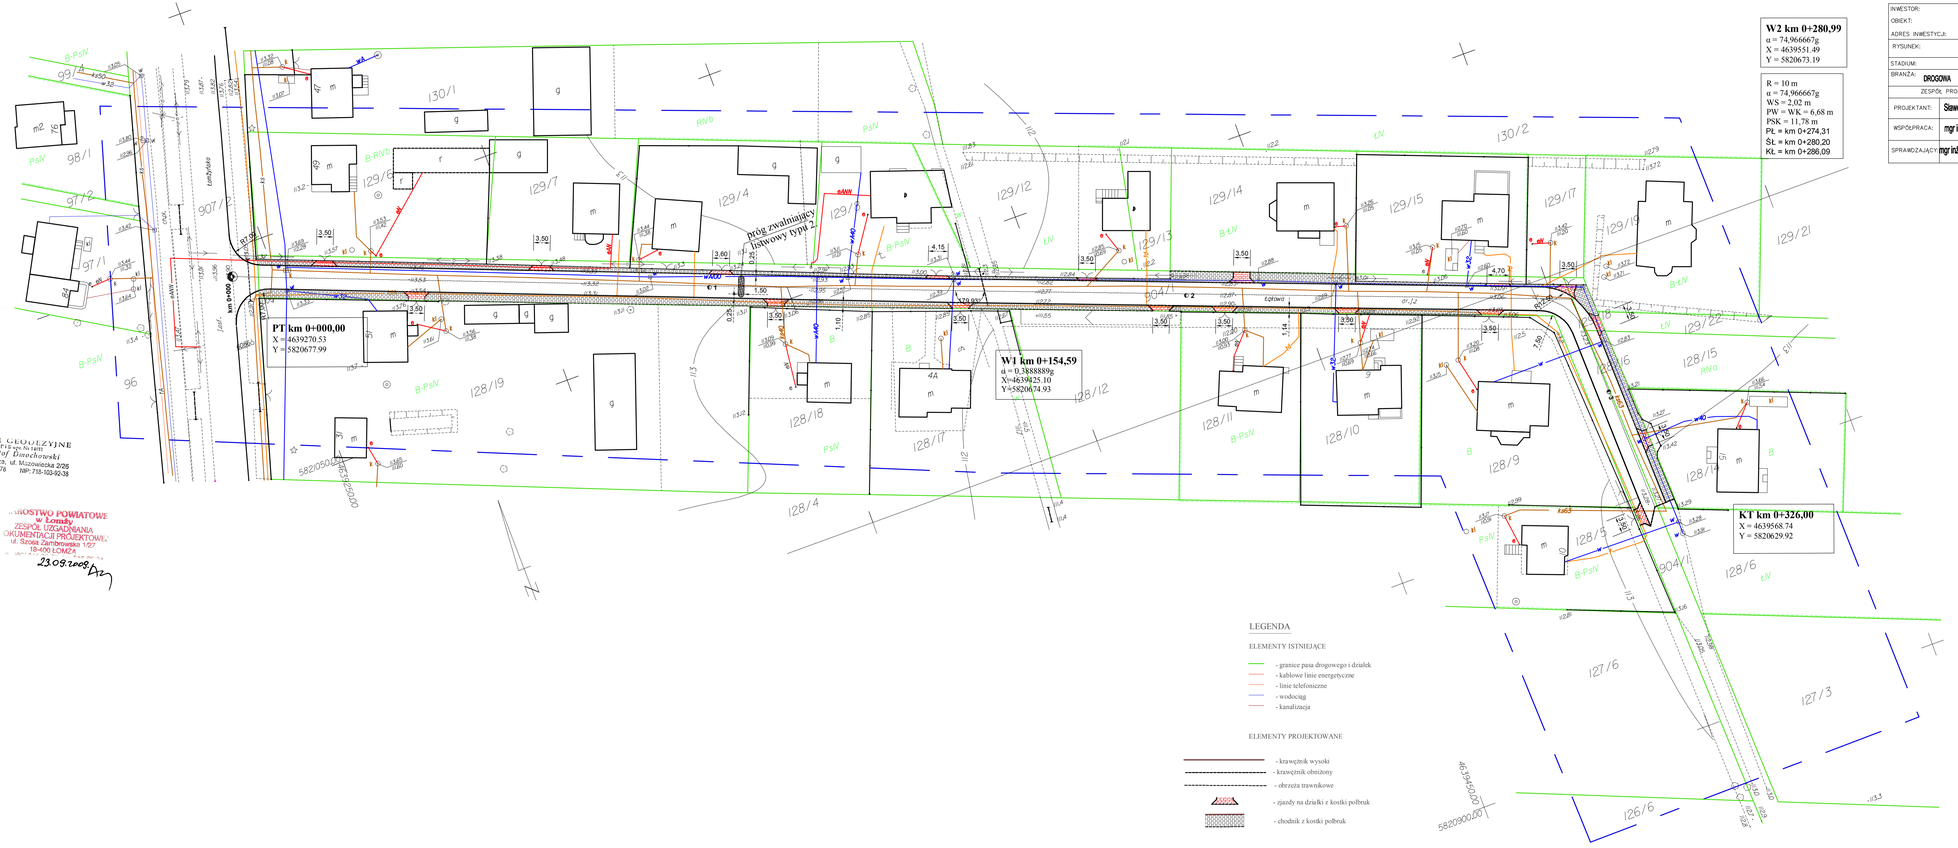

LEGENDA

ELEMENTY ISTNIEJĄCE

- granice pasa drogowego i działek
- kablowe linie energetyczne
- linie telefoniczne
- wodociąg
- kanalizacja

ELEMENTY PROJEKTOWANE

- krawężnik wysoki
- krawężnik obniżony
- obrzeża trawnikowe
- zjazdy na działki z kostki polbruk
- chodnik z kostki polbruk

INWESTOR:	Gmina Łomża, ul. Marii Skłodowskiej-Curie 1A.			
OBIEKT:	Przebudowa drogi gminnej nr 105 702 B - ulica Łąkowa we wsi Konarzyce			
ADRES INWESTYCJI:	Konarzyce, gm. Łomża			
RYSUNEK:	PROJEKT ZAGOSPODAROWANIA TERENU			
STADIUM:	Projekt budowlany			
BRANŻA:	DROGOWA	DATA: 12.2009	SKALA: 1:500	RYSUNEK NR: 2
ZESPÓŁ PROJEKTOWY:			UPRAWNIENIA:	PODPISY:
PROJEKTANT:	Sławomir Pietrasckiewicz		BL/68/84	
WSPÓŁPRACA:	mgr inż. Izabela Kiemczek			
SPRAWDZAJĄCY:	mgr inż. Dariusz Lendzioszek		Łom - 59	