PROJEKT ZAGOSPODAROWANIA TERENU

proj. OBWÓD 1: AsXSn 2x25mm² , l=557m ; σ =32,5MPa
17 opraw NANO 100W

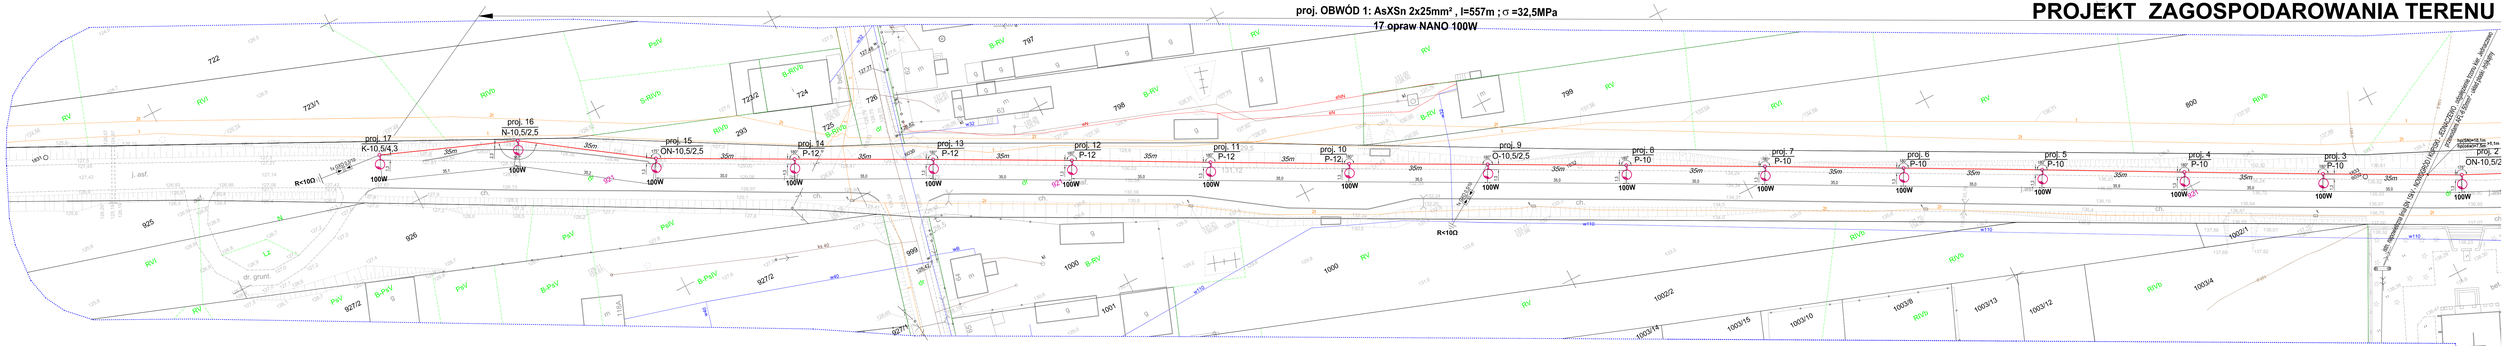

MAPA DO CELÓW PROJEKTOWYCH

skala 1 : 500

wieś: Nowe Kupiski
gm. Łomża
pow. łomżyński
część dz. nr: 921

ARKUSZ 1 (2)

Ark. mapy:
244.142.131; 244.142.083
244.142.074

Mapa do celów projektowych została sporządzona na podstawie mapy zasadniczej i pomiaru aktualizacyjnego z dn. 13.02.2017r. w zakresie bud.

Na wyrysie ze zbioru w terenie przeszło... nie ujawniono innych sieci uzbrojenia terenu. Uzbrojenie podziemne zostało zgłoszone do inwentaryzacji (Ustawa Prawo Geodezyjne i Kartograficzne - Dz. U. 2017.2101 poz. 1933)

"WŁOSTOWSKI"
Artur Włostowski
18-400 Łomża, ul. Bronisławskiego 1/78
NIP 718-144-99-21, Regon 450287744

wykonał:
GEODETA UPRAWNIONY
mgr inż. Artur Włostowski
18-400 Łomża, tel. 86 218 53 43
ul. Bronisławskiego 1/78

Starostwo Powiatowe w Łomży
Powiatowy Ośrodek Dokumentacji Geodezyjnej i Kartograficznej
W ciele mapy zasadniczej granice... dokonano aktualizacji treści mapy zasadniczej.
Dokumenty i pomiary uzupełniające do zasobu przyjęto w dniu ...
zarządzenie Geodety Powiatu nr ...
MAPA JEST DOKUMENTEM DO CELÓW PROJEKTOWYCH
Pogląd... pomiary sytuacyjno-wysokościowe ... zakres ... zgodność ... z ewidencją gruntów ... z dnia ...
Geodeta Uprawniony
Wyst. G.K.7.6720.

LEGENDA

- słup istniejącej napowietrznej linii elektroenergetycznej SN 15kV
- słup istniejącej napowietrznej linii elektroenergetycznej nn 0,4kV
- słup istniejącej napowietrznej linii telefonicznej
- istn. wodociąg
- istn. kabel tub.kanalizacja telefoniczna
- istn. kanalizacja sanitarna, deszczowa
- istn. kablowa linia komunalna nn 0,4kV
- projektowana napowietrzna sieć oświetleniowa
- projektowana kablowa sieć oświetleniowa
- 4x95+1Tx — osłona rurowa na projektowanym kablu
- proj. 25 10/100 — projektowany słup z oprawą oświetlenia drogowego
- 100W — projektowana oprawa oświetlenia drogowego
- istniejąca lampa zainstalowana na słupie komunalnej linii elektroenergetycznej nn 0,4kV

ZESTAWIENIE SŁUPÓW STALOWYCH OŚWIETLENIOWYCH I OPRAW

Nr słupa	Typ słupa	Typ fundamentu	Typ oprawy
34, 35,	ORION - 9m; wysięg wysięgnika 1,0m kąt pochylenia wysięgnika 15st.	F-100/43	NANO 2 z lampą sodową 70W SON-T 70

UWAGI:

1. Dodatkowa ochrona przeciwporażeniowa w sieci oświetleniowej nn 0,4kV - szybkie samoczynne wyłączenie.
2. Sieć oświetleniową napowietrzną wykonać stosując przewody AsXSn 2x25mm² zawieszone na słupach żelbetowych.
3. Obwód sieci oświetleniowej kablowej wykonać stosując kable YAKXs 4x35mm² ułożone na głębokości min. 0,7m.
4. Linię napowietrzną wykonać wg. Katalogu linii napowietrznych niskiego napięcia z przewodami samonośnymi o powłoce z polietylenu usieciowanego o przekrojach 25 - 120mm² na żerdziach wirowanych i 2N Lnn - ENERGOLINIA Poznań.
5. Przyciąć gałęzie drzew znajdujących się w pobliżu przewodów projektowanej linii napowietrznej NN - instalacji oświetleniowej.
6. Projektowane słupy wzdłuż drogi wojewódzkiej nr 645 przewidziano min. 1m (1,3m od osi) od krawędzi jezdni, w pasie drogowym.
7. Oprawy na słupach należy zamocować na wysięgnikach rurowych giętych o wysokości 1m i wysięgu 1m.
8. W realizacji należy zastosować oprawy uliczne wykonane w II klasie ochronności przeciwporażeniowej i obudowie o stopniu ochrony IP 66. Proponuje się zastosowanie oprawy ulicznej NANO 2 z lampą sodową SON-T 100 100W prod. Schreder.

Zakres: Sieć oświetlenia drogowego nn 0,4kV przy ul. Łomżyńskiej odcinek drogi wojewódzkiej nr 645 w obrębie miejscowości Stare Kupiski - Nowe Kupiski.
Adres: miejscowości Stare Kupiski - Nowe Kupiski, gm. Łomża
Inwestor: URZĄD GMINY ŁOMŻA, ul. Marii Skłodowskiej-Curie 1A, 18-400 Łomża
Opracowanie:

PROJEKT OŚWIETLENIA DROGOWEGO NA ODCINKU DROGI WOJEWÓDZKIEJ NR 645 W OBRĘBIE MIEJSCOWOŚCI STARE KUPISKI - NOWE KUPISKI, GM. ŁOMŻA.

Tytuł rys.:

PROJEKT ZAGOSPODAROWANIA TERENU

	Imię i nazwisko	Nr upr. bud.	Data	Podpis
projektant:	mgr inż. Marek Wojnarowski	UAN 7342-35/92	11.2013r.	
sprawdził:	mgr inż. Paweł Stasiak	POL/0132/POOE/08	11.2013r.	

Faza: PB | Skala: 1:500 | Nr rysunku: 1/2