




PK. = 0,00
Rze = 141,23

PK. = 17,49; Rze = 141,50
PLP = 12,74; KLP = 22,24
R = 1000,00
T = 4,75; B = 0,01

PK. = 67,97; Rze = 141,80
PLP = 60,40; KLP = 75,54
R = 1000,00
max: PK=66,34; Rze=141,77
T = 7,57; B = 0,03

PK. = 106,03
Rze = 141,45

PK. = 109,03
Rze = 141,51

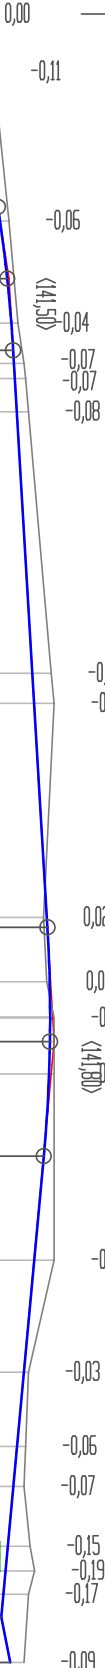

Skala pionowa 1:50
Skala pozioma 1:500

P.P. = 138,00

RZĘDNE NIWELETY	141,23 141,26 141,29	141,43 141,44	141,52 141,53 141,54 141,55	141,66 141,67	141,75 141,76 141,77 141,77 141,77	141,73 141,67 141,60 141,55 141,53 141,51 141,49 141,48 141,46 141,45 141,51
ELEMENTY NIWELETY	i=-1,54‰ L=12,74	R=1000,00 T=4,75 B=0,01	i=-0,59‰ L=38,16	R=1000,00 T=7,57 B=0,03	L=30,49	i=-0,92‰ L=30,00
RZĘDNE TERENU	141,23 141,40	141,50	141,56 141,60 141,61 141,63	141,78 141,80	141,73 141,75 141,80 141,80	141,80 141,63 141,61 141,60 141,64 141,67 141,63 141,60
ELEMENTY TRASY	L=441 V5 g(0)=8,85; R=300,00 T=20,89; B=0,73 L=41,70 g(1)=-55,42; R=15,00 T=6,97; B=1,54 L=13,06 g(2)=-5,42; R=15,00 T=6,97; B=1,54 L=13,06					
ODLEGŁOŚCI	0,00 2,07 3,81	12,74 13,68	20,44 22,24 23,11 24,11 26,31	43,61 44,41 45,60	59,75 60,40 64,00 66,34 66,40 70,10	75,54 82,42 86,12 89,84 90,83 94,74 97,40 98,36 99,33 99,88 99,93 99,93 9,03



ZPI „ŁAZAR”
ZPI „ŁAZAR” Adam Łazarski, 18-400 Łomża, ul. Kierzkowa 118A
tel. 086-218024, kom. 607913126 NIP: 718-1114-06-86 REGON: 200147783

Nazwa i adres inwestycji	PRZEBUDOWA I ROZBUDOWA DROGI GMINNEJ – ul. Krótkiej i ul. Polnej w miejscowości Zawady		
Inwestor	URZĄD GMINY ŁOMŻA UL. M. SKŁODOWSKIEJ-CURIE 1A 18-400 ŁOMŻA		
Nazwa rysunku	PRÓFIL PODŁUŻNY – TRASA 1 (ul. Polna)		
Data opracowania:		Faza: P.B.	Skala: 1:50/500
Branża		Imię i nazwisko	Nr uprawnień
Drogowa:		mgr inż. Adam Łazarski	UAN 7342-38/92
autor			
Sprawdził:		mgr inż. Mariusz Jamiołkowski	PDL/0105/POOD/14

OZNACZENIA:

- proj. niweleta drogi