




PIK 0,00

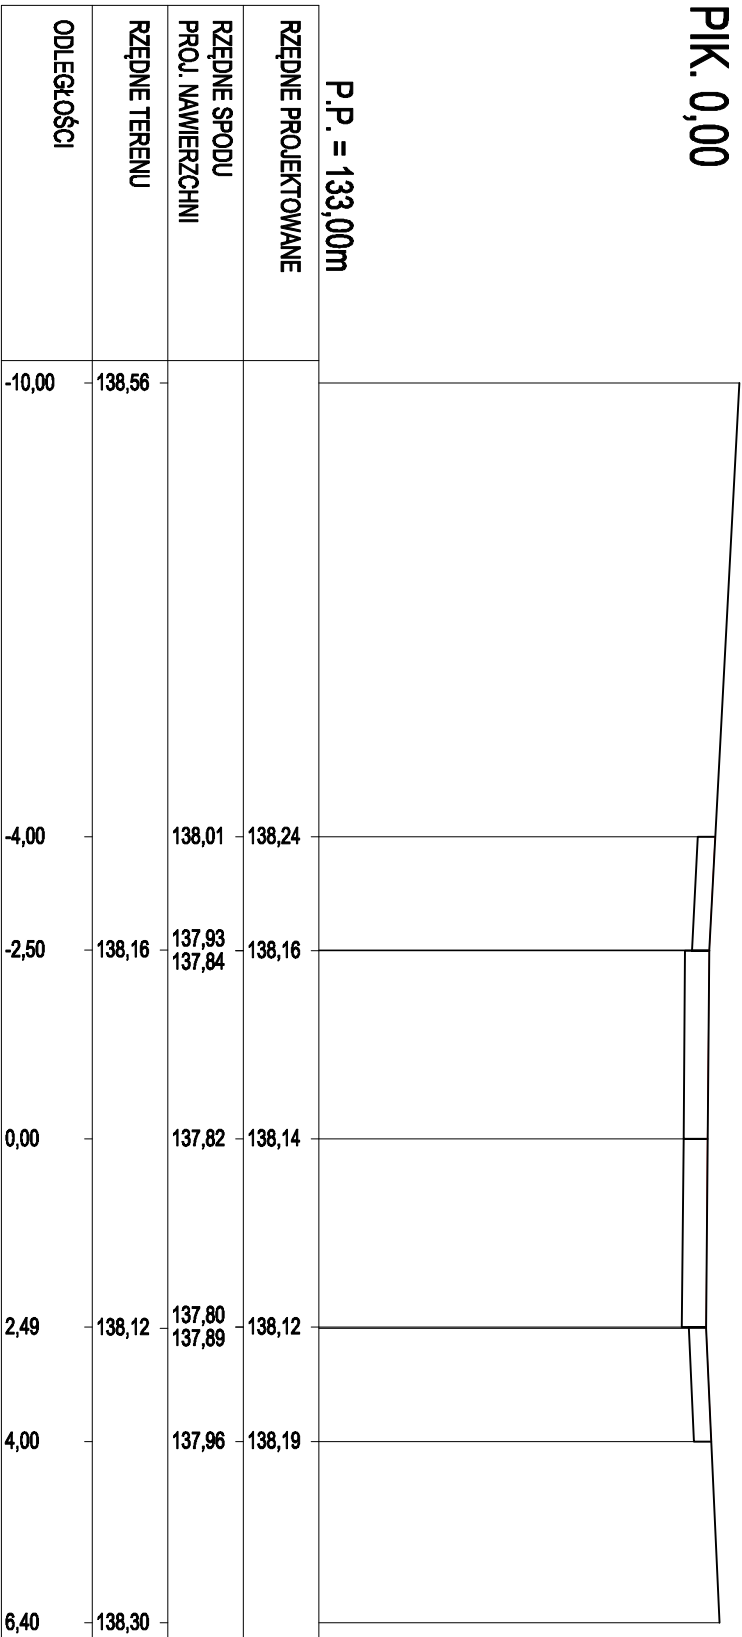


PIK 4,30

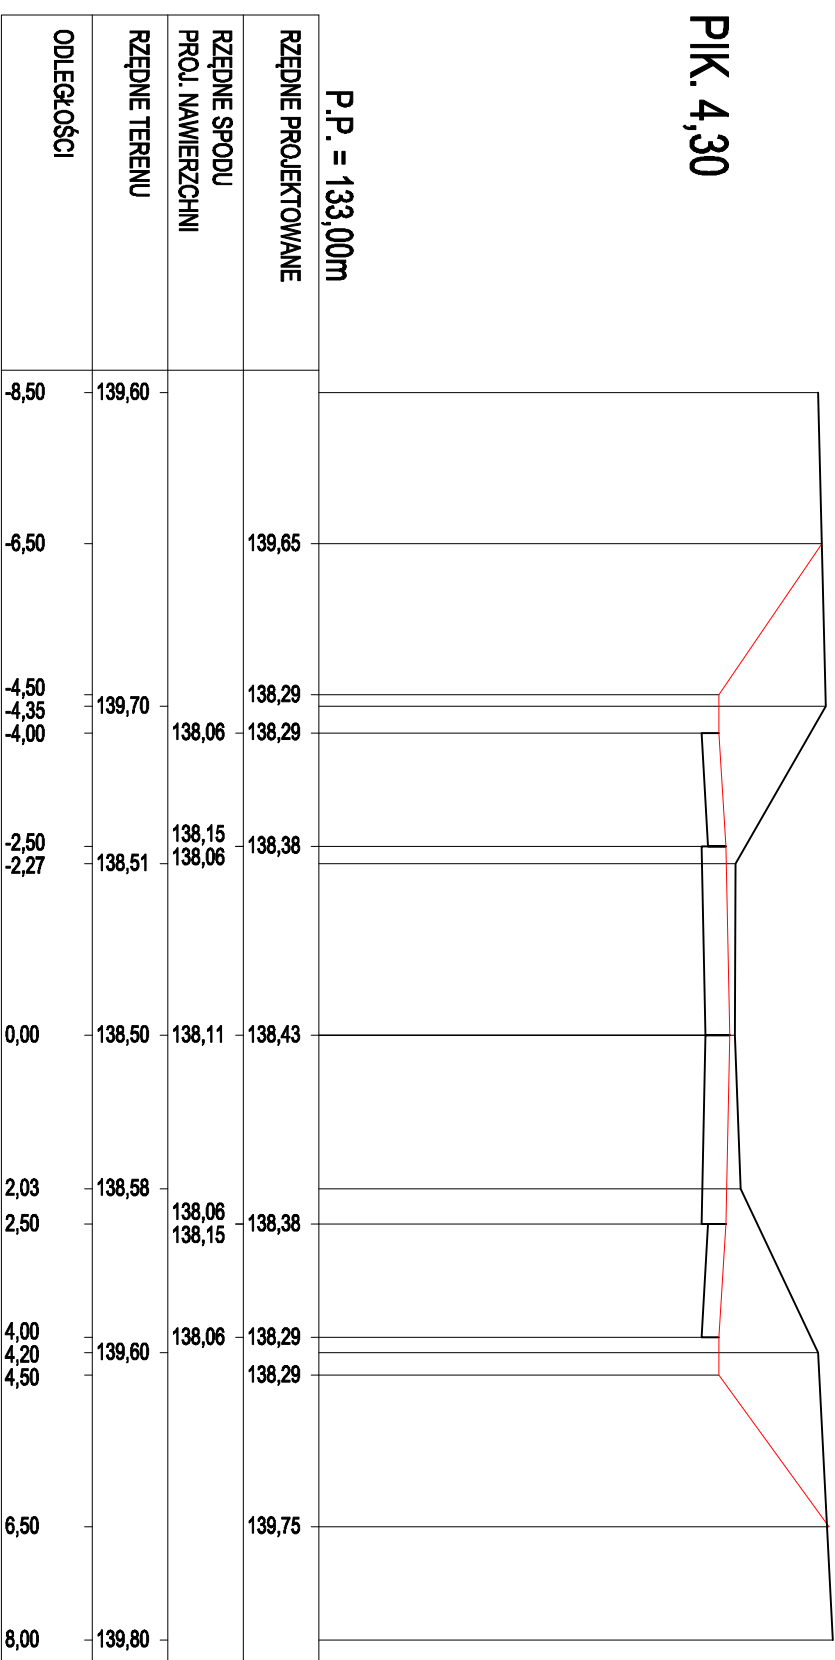


PIK 6,85

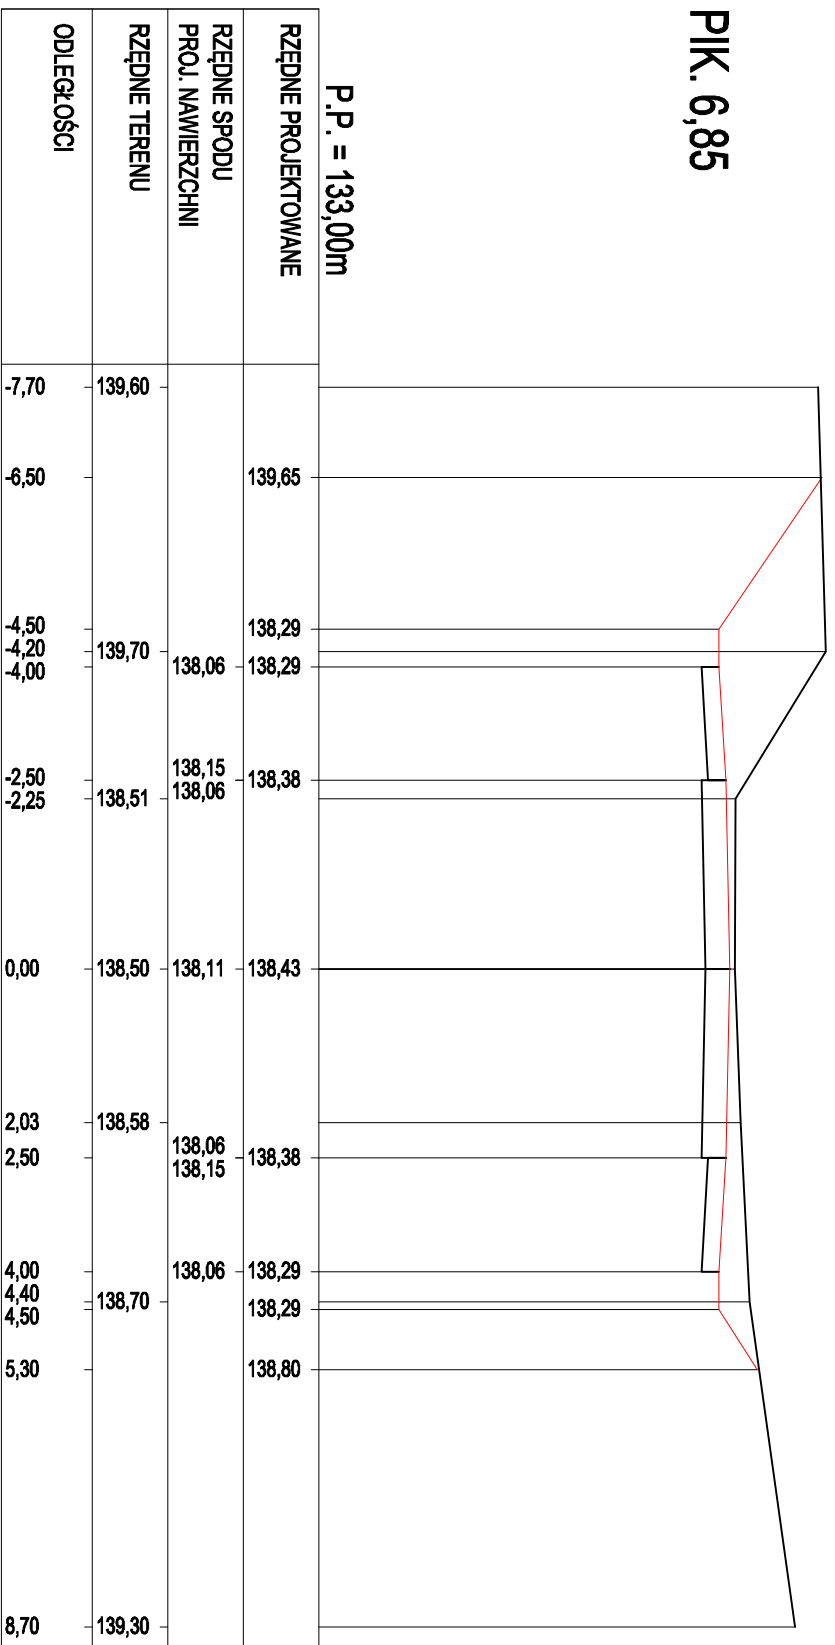


PIK 10,00

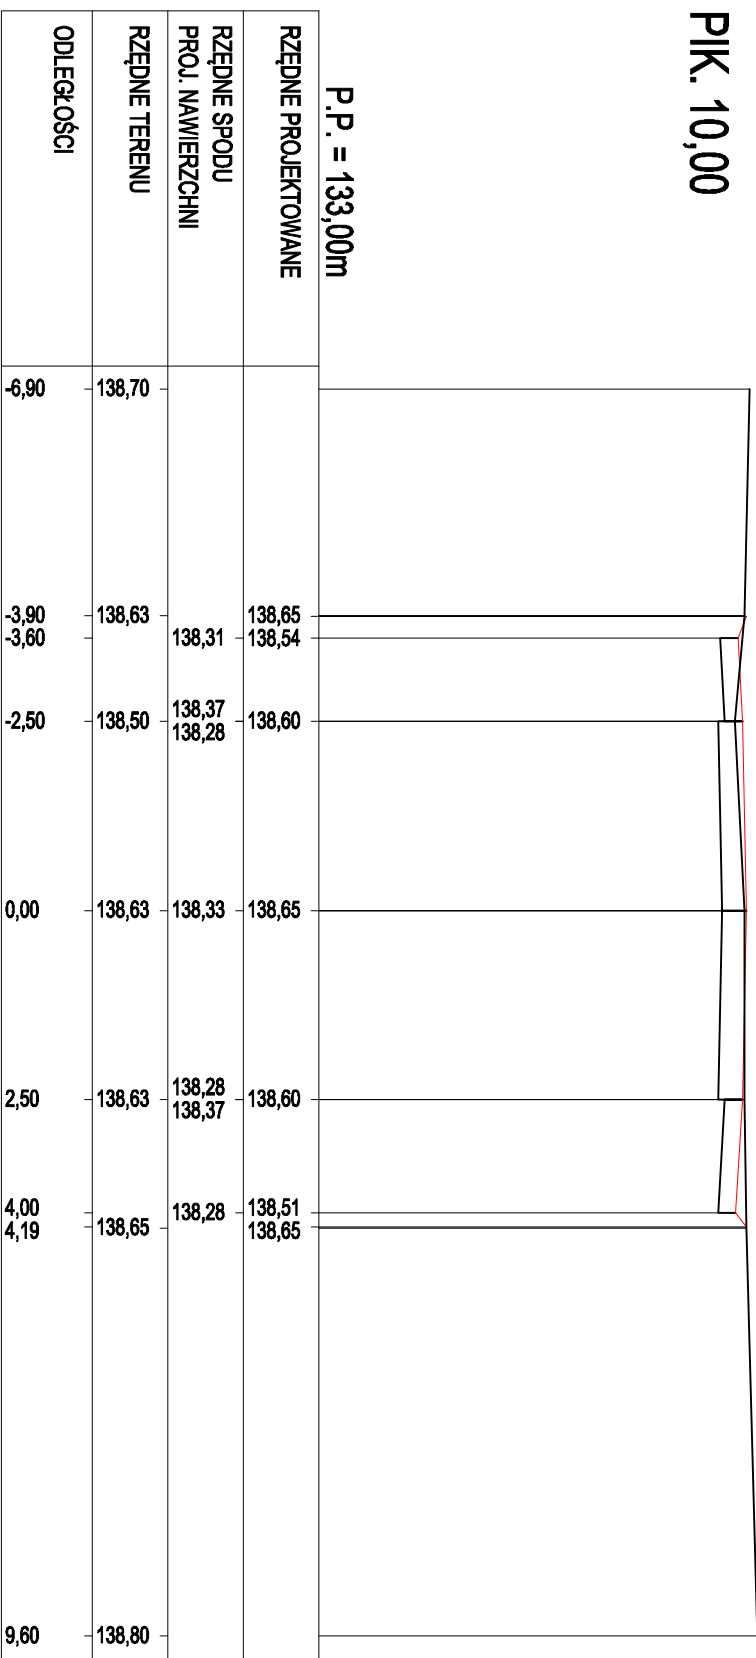


PIK 2,20

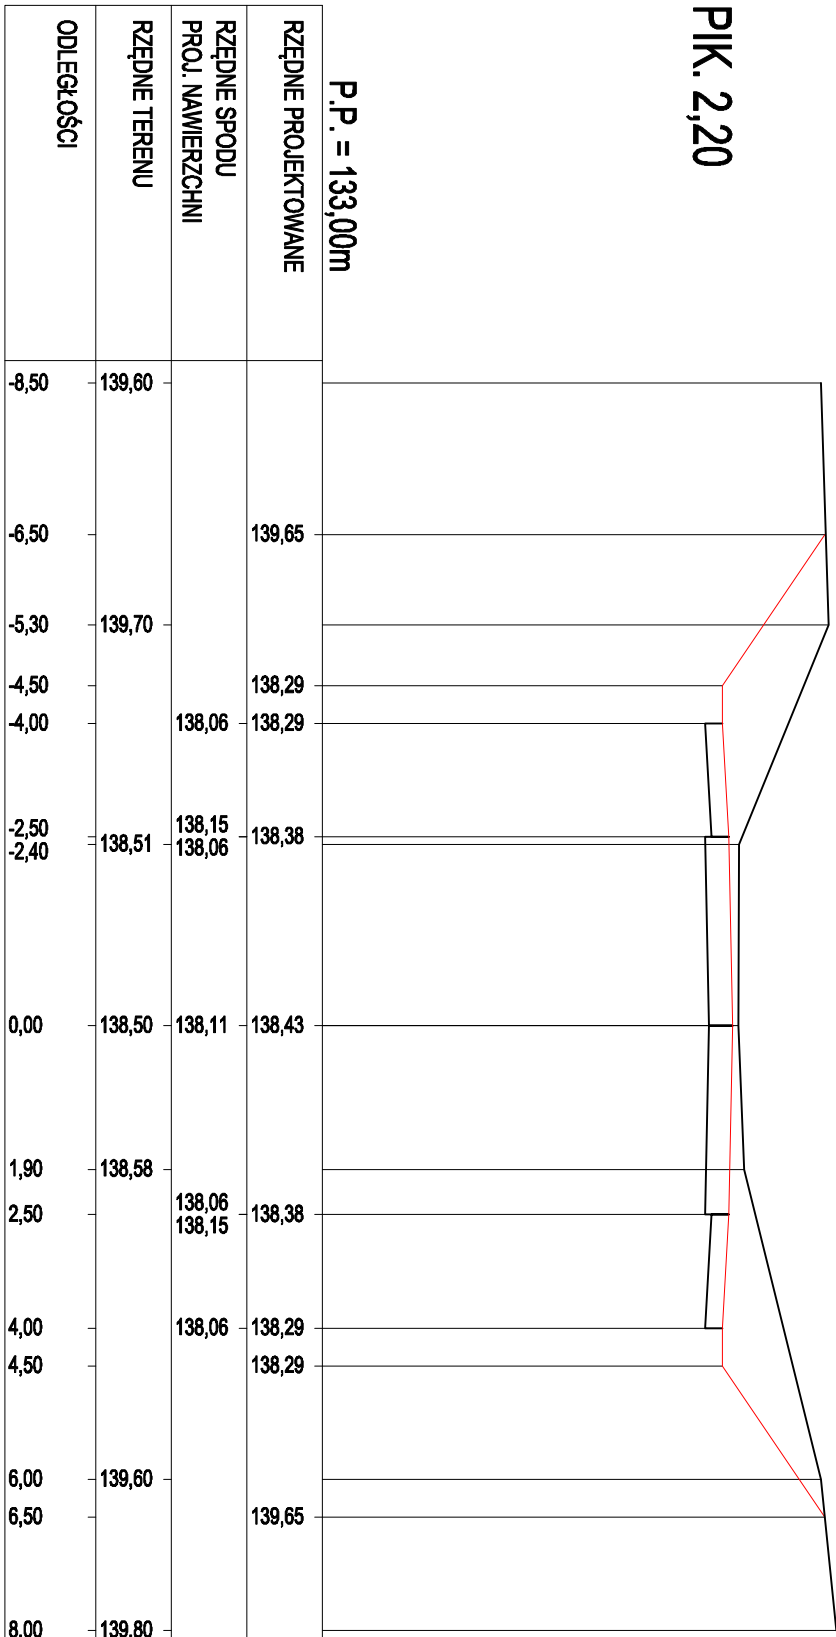

PIK 5,35

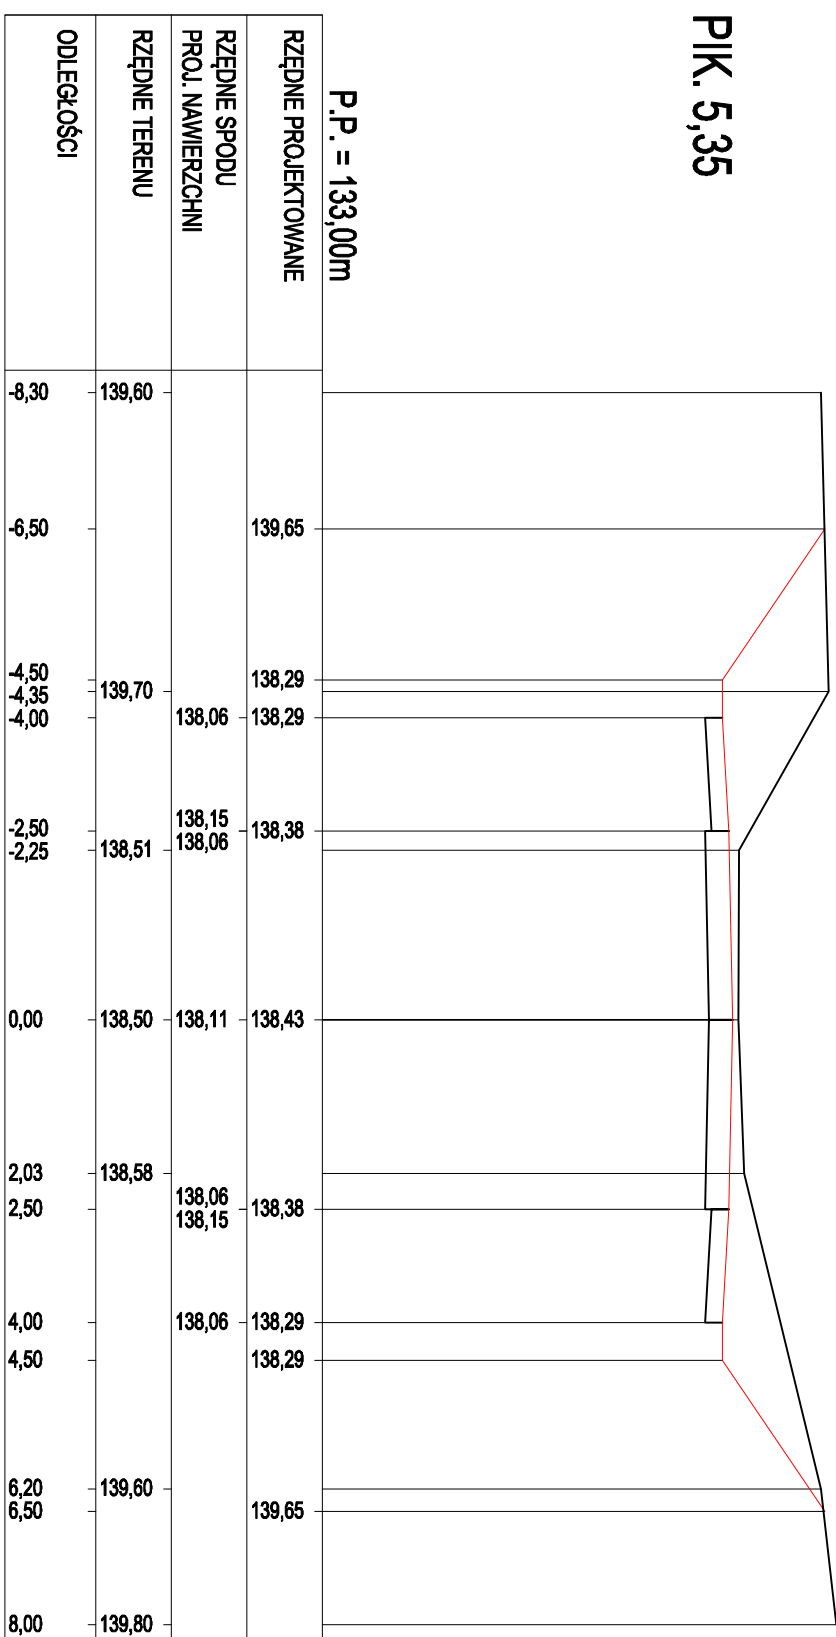

PIK 7,60

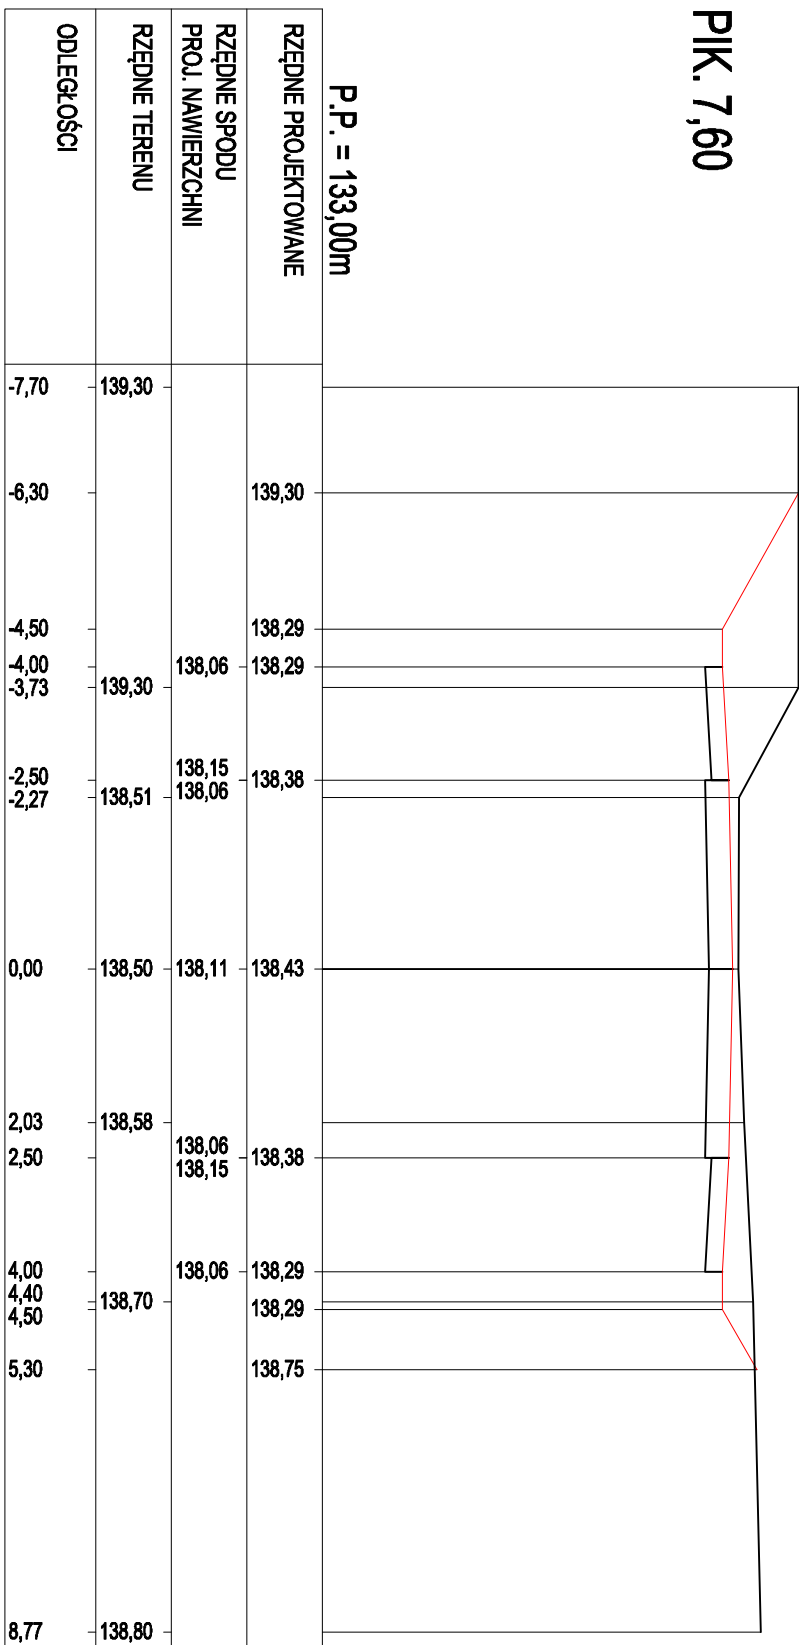

INWESTOR: Gmina Łonża, ul. Marii Curie-Skłodowskiej 1a, 18-400 Łonża
OBJEKT: Przebudowa drogi gminnej nr 105 800 B ulica Łonża we wsi Pienno

ADRES INWESTYCJI: ul. Łonża we wsi Pienno, gmina Łonża

STADIUM: Projekt budowlany

RYSUJEK: Przekroje poprzeczne

DATA: 30.08.2017

SKALA: 1:100; 1:100

RYSUJEK NR: 5,1

BRANŻA PROJEKTOWA: ZESPÓŁ PROJEKTOWY: NR UPRAWNIEN: PODPISY:

PROJEKTANT: mgr inż. Adam Łazarski

SPRAWDZAJĄCY: mgr inż. Dariusz Łanchożek

OPRACOWANIE: mgr inż. Izabela Kienzek

UWAGA: 2942-3892

LOK-59