PRZEKRÓJ NORMALNY

- ul. Kościelna (odbudowa nawierzchni)

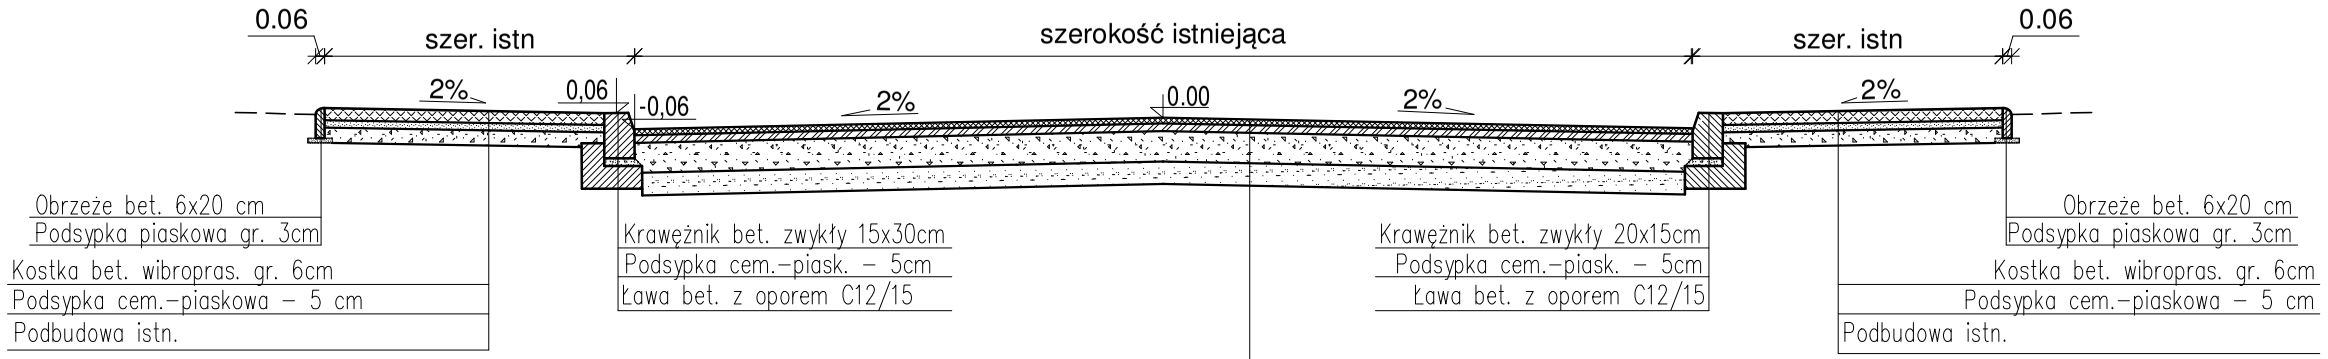

Warstwa ścieralna z betonu asfaltowego gr. 4cm wg. PN-EN 13108-1
Warstwa wiążąca z betonu asfaltowego gr. 8cm wg. PN-EN 13108-1
Podbudowa zasadnicza z mieszanki kruszywa niezwiązanego C90/3; 0-31,5mm wg. PN-EN-13285 stabilizowanego mechanicznie gr. 20cm
Grunt stabilizowany cementem C 1,5/2,5 gr. 15 cm

ZPI „LAZAR"

ZPI „LAZAR" Adam Łazarski, 18-400 Łomża, ul. Kierzkowa 118A
tel. 086-2180244, kom. 607913126 NIP: 718-111-06-86 REGON: 200147783

Nazwa i adres inwestycji	***ODBUDOWA NAWIERZCHNI Ulica Kościelna we wsi Podgórze***		
Inwestor	*GMINA ŁOMŻA 18-400 Łomża, ul. Marii Skłodowskiej Curie 1a*		
Nazwa rysunku	***PRZEKROJE NORMALNE***		
Data opracowania: 09/05/*2017 r.*	Faza: P.B.	Skala: *1:50*	Nr rys. 3/3
Branża	Imię i nazwisko	Nr uprawnień	Podpis
Drogowa: autor	mgr inż. Adam Łazarski	UAN 7342-38/92	
Sprawdził:	mgr inż. Janusz Nowakowski	UAN 7342-113/92	