
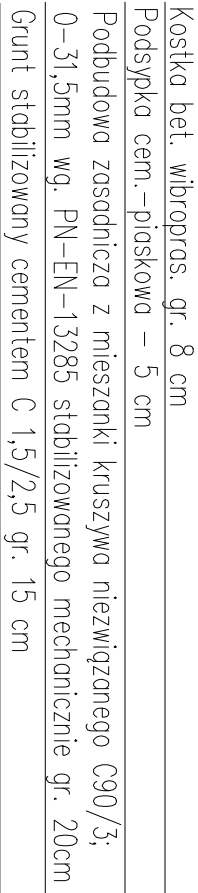


SZCZEGÓŁY KONSTRUKCYJNE

skala 1:25



- kr. bet. zwykły 15x30cm

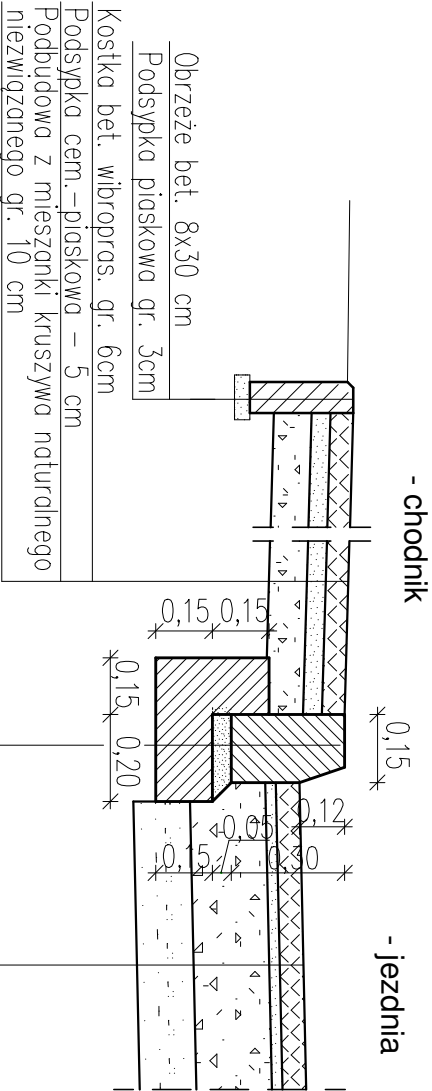

- konstr. zjazdów 03.90

- krawężnik bet. oporowy 12x30cm

- kr. bet. najazdowy 15x22cm

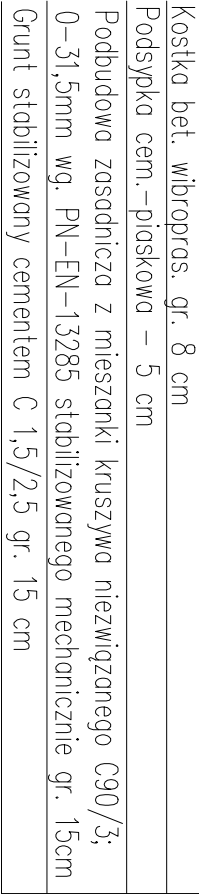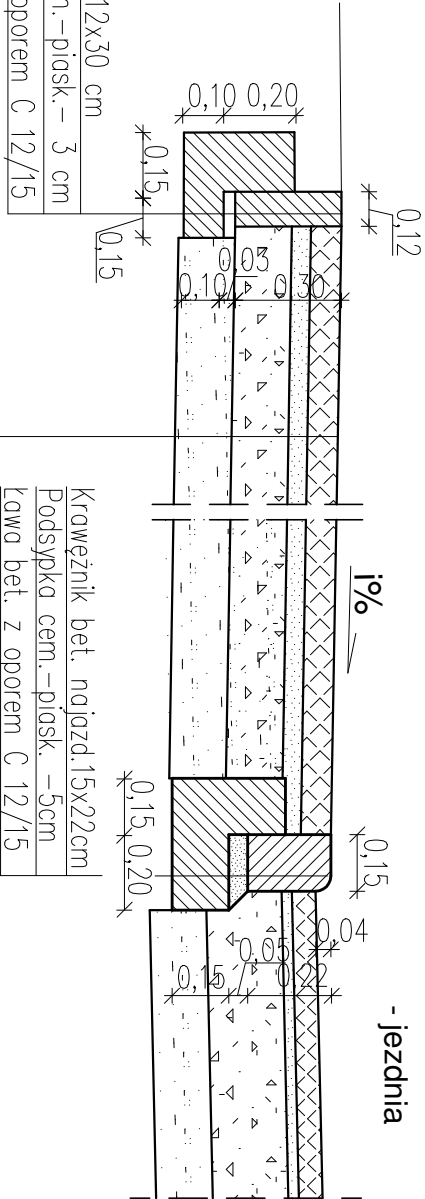

UWAGA:

- lokalizacja obrzeża betonowego zgodnie z rys. 2

<div><div></div><div><b>ZPJ „ŁAZAR”</b> ZPJ „ŁAZAR” Adam Łazarzski, 18-400 Łomża, ul. Kierkowa 118A tel. 086-2180244, kom. 607913126 NIP: 718-111-06-86 REGON: 200147783</div></div>				
Nazwa i adres inwestycji	<b>BUDOWA DROGI GMINNEJ NR 105 828 B</b> <b>Ulica Piękna we wsi Podgórze</b>			
Inwestor	GMINA ŁOMŻA 18-400 Łomża, ul. Marii Skłodowskiej Curie 1a			
Nazwa rysunku	<b>SZCZEGÓŁY KONSTRUKCYJNE</b>			
Data opracowania: 09/05/2017 r.	Faza: P.B.	Skala: 1:25	Nr rys. 4/1	
Branża	Imię i nazwisko	Nr uprawnień	Podpis	
Drogowa: autor	mgr inż. Adam Łazarzski	UAN 7342-38/92		
Sprawdził:	mgr inż. Janusz Nowakowski	UAN 7342-113/92		