

Cymek Marcin

Jednocześnie ul. Łąkowa 5

9401/2018

W P L Y N E Ł O  
URZĄD GMINY ŁOMŻA

D  
A  
T  
A

2018 -10- 05

Liczba zał.

1

p-pis

1

M. Giebpolski

05.10.18

P. L. Dąb

Prośba o zmianę wniosku o ustalenie warunków zabudowy  
WG-P.6430.159.2018, w zakresie terenu inwestycji z godnie  
z matrycznikiem.


Cymek Marcin.



# MAPA ZASADNICZA

SKALA 1:1000

obr. Stara Łomża nad Rzeką 0033: dz. 33

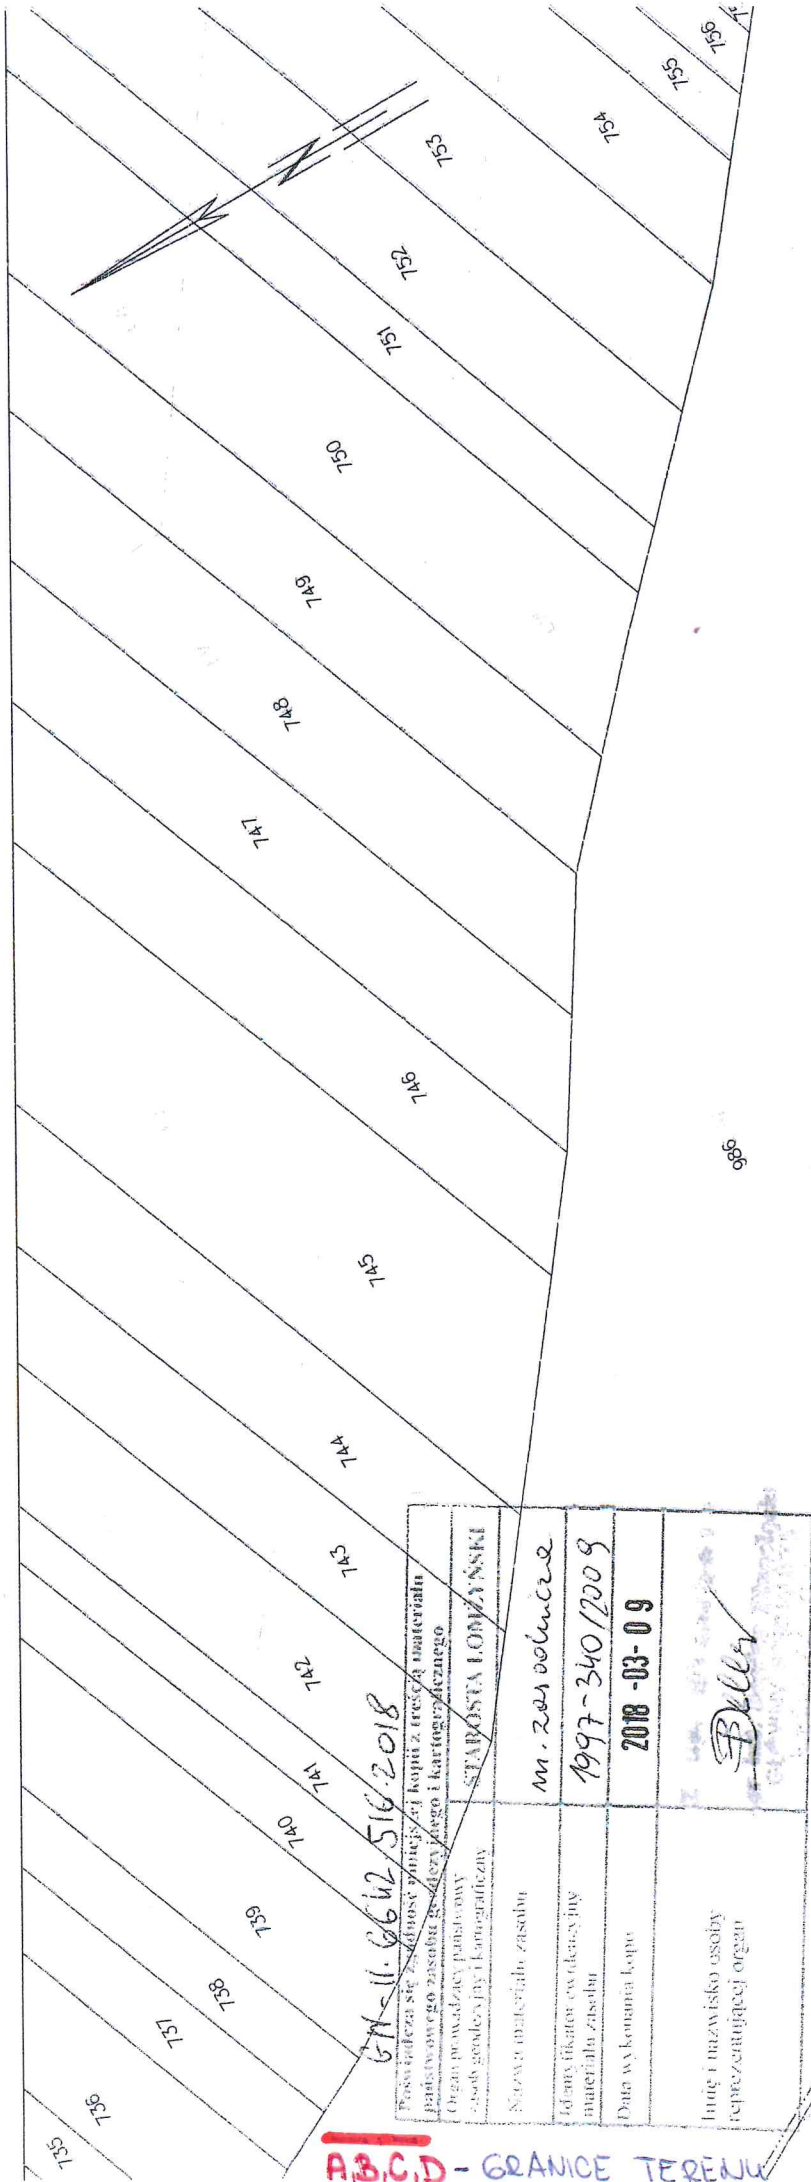

A.B.C.D - GRANICE TERENU

OBRĘTEGO WNIOSEM WRAZ Z OBSZAREM NA KTO

WG. Decyzji nr ZDP-1.4133.18.2016 POWIATOWEJ.

GN-11.6642.516.2018

Posiada się prawo własności kopii z treści i materiału państwowego zasobu geodezyjnego i kartograficznego (organ prowadzący państwowy zasób geodezyjny i kartograficzny)	STABOŚĆA ŁOMŻYŃSKI
Nazwa materiału zasobu	m. roz. volucze
Identyfikacja ewidencyjna materiału zasobu	1997-340/2009
Data wykonania kopii	2018-03-09
Inne i nazwisko osoby reprezentującej organ	Bell