projektowana niweleta
projektowane wykopy
projektowane dno wykopu
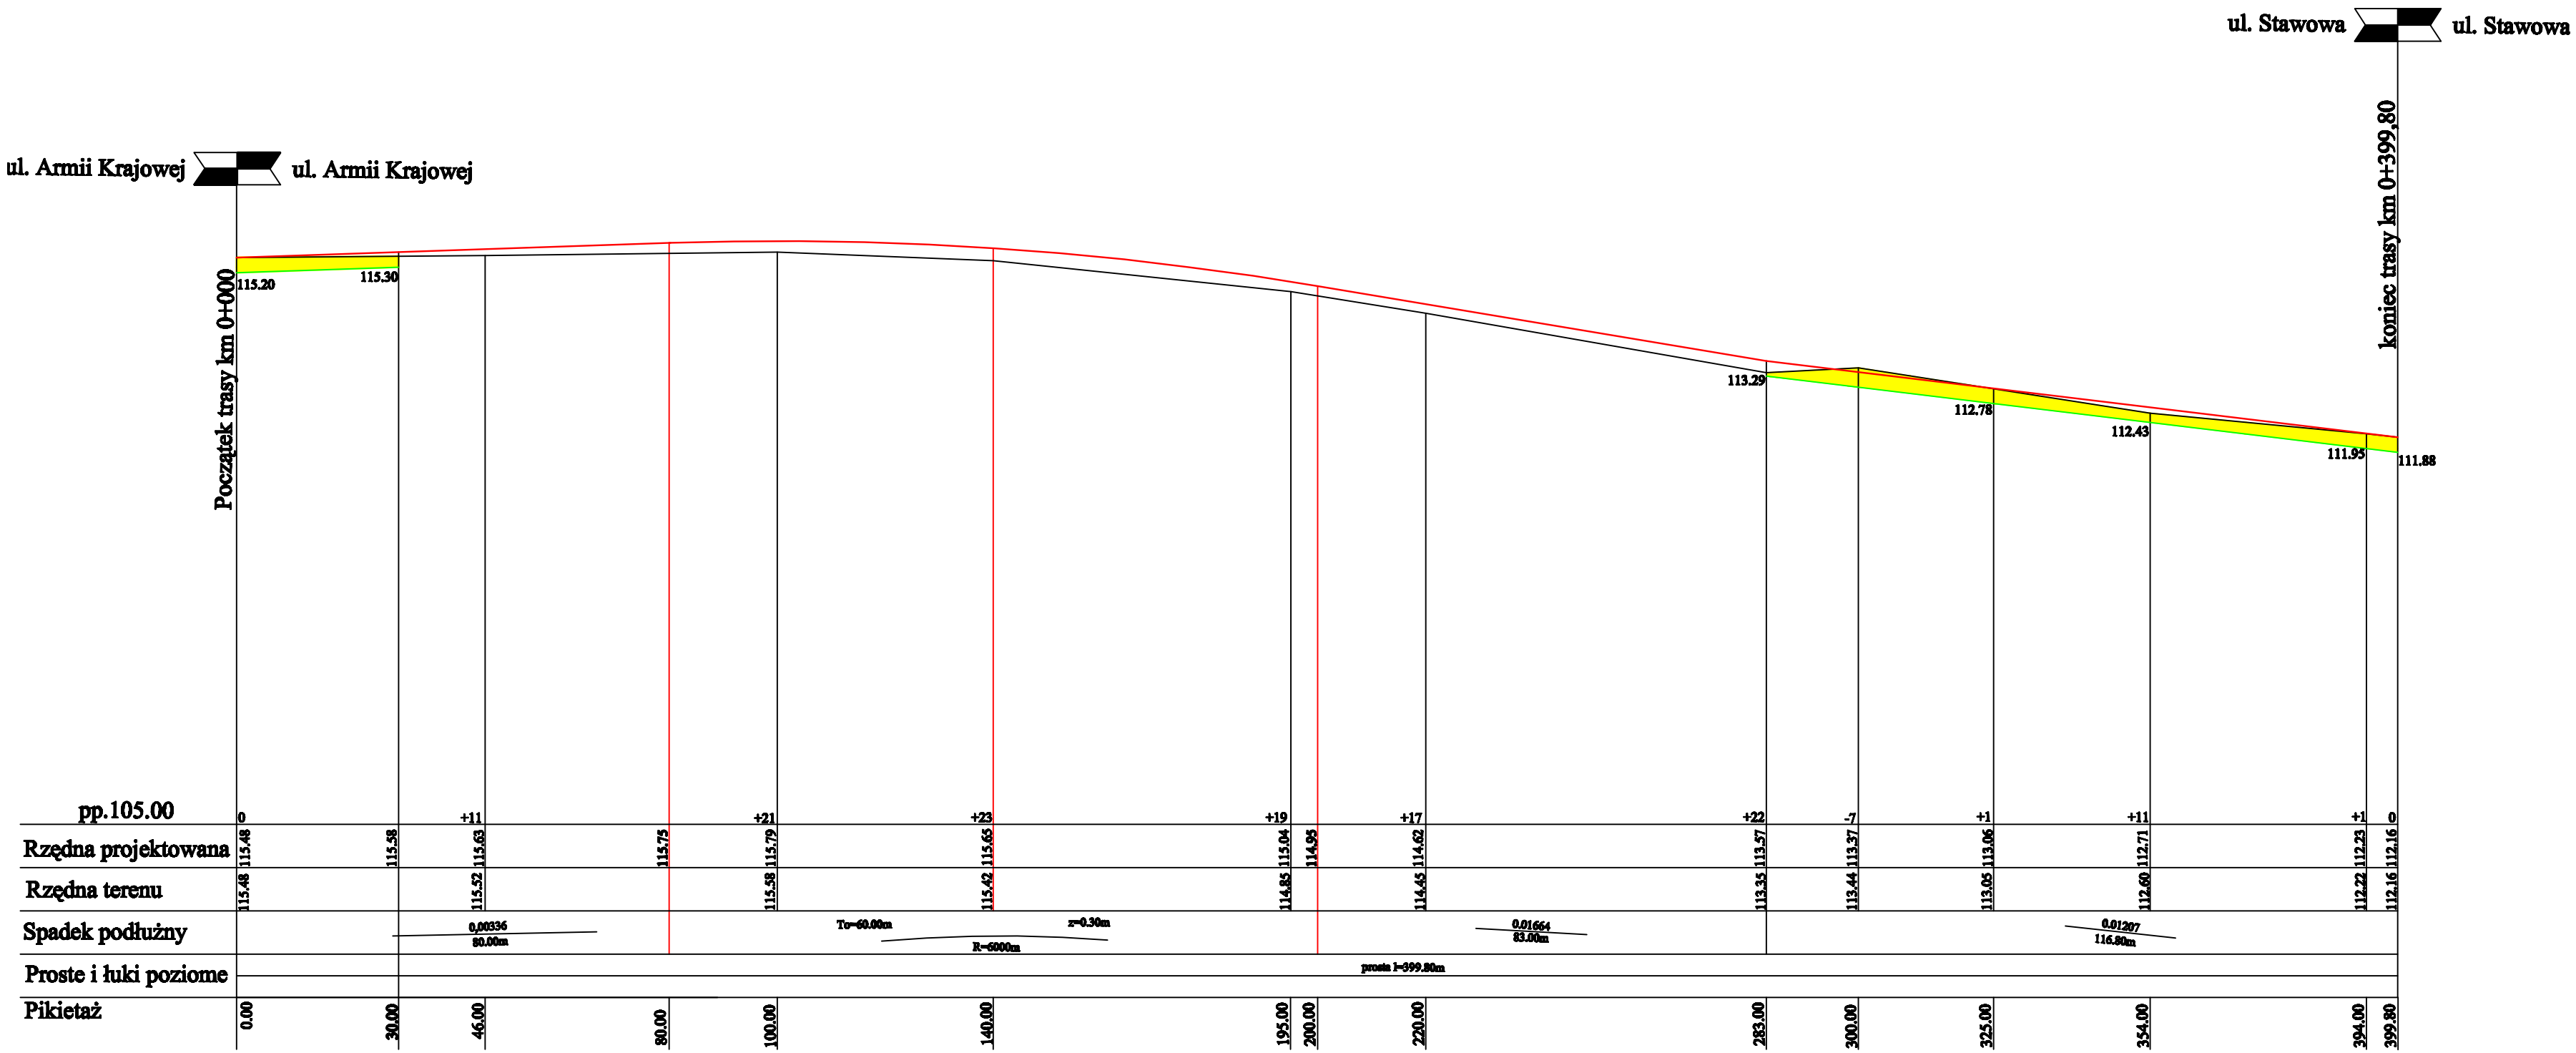
NAZWA RYS: PRZEKRÓJ PODŁUŻNY	Skala: 1: 100/1000
STADIUM - PB	Data:21.04.2009r.
OPRACOWAŁ:	SPRAWDZIŁ: