


PRZEKRÓJ NORMALNY


Skala 1:50

OD KM 0+000,00 DO KM 0+285,00

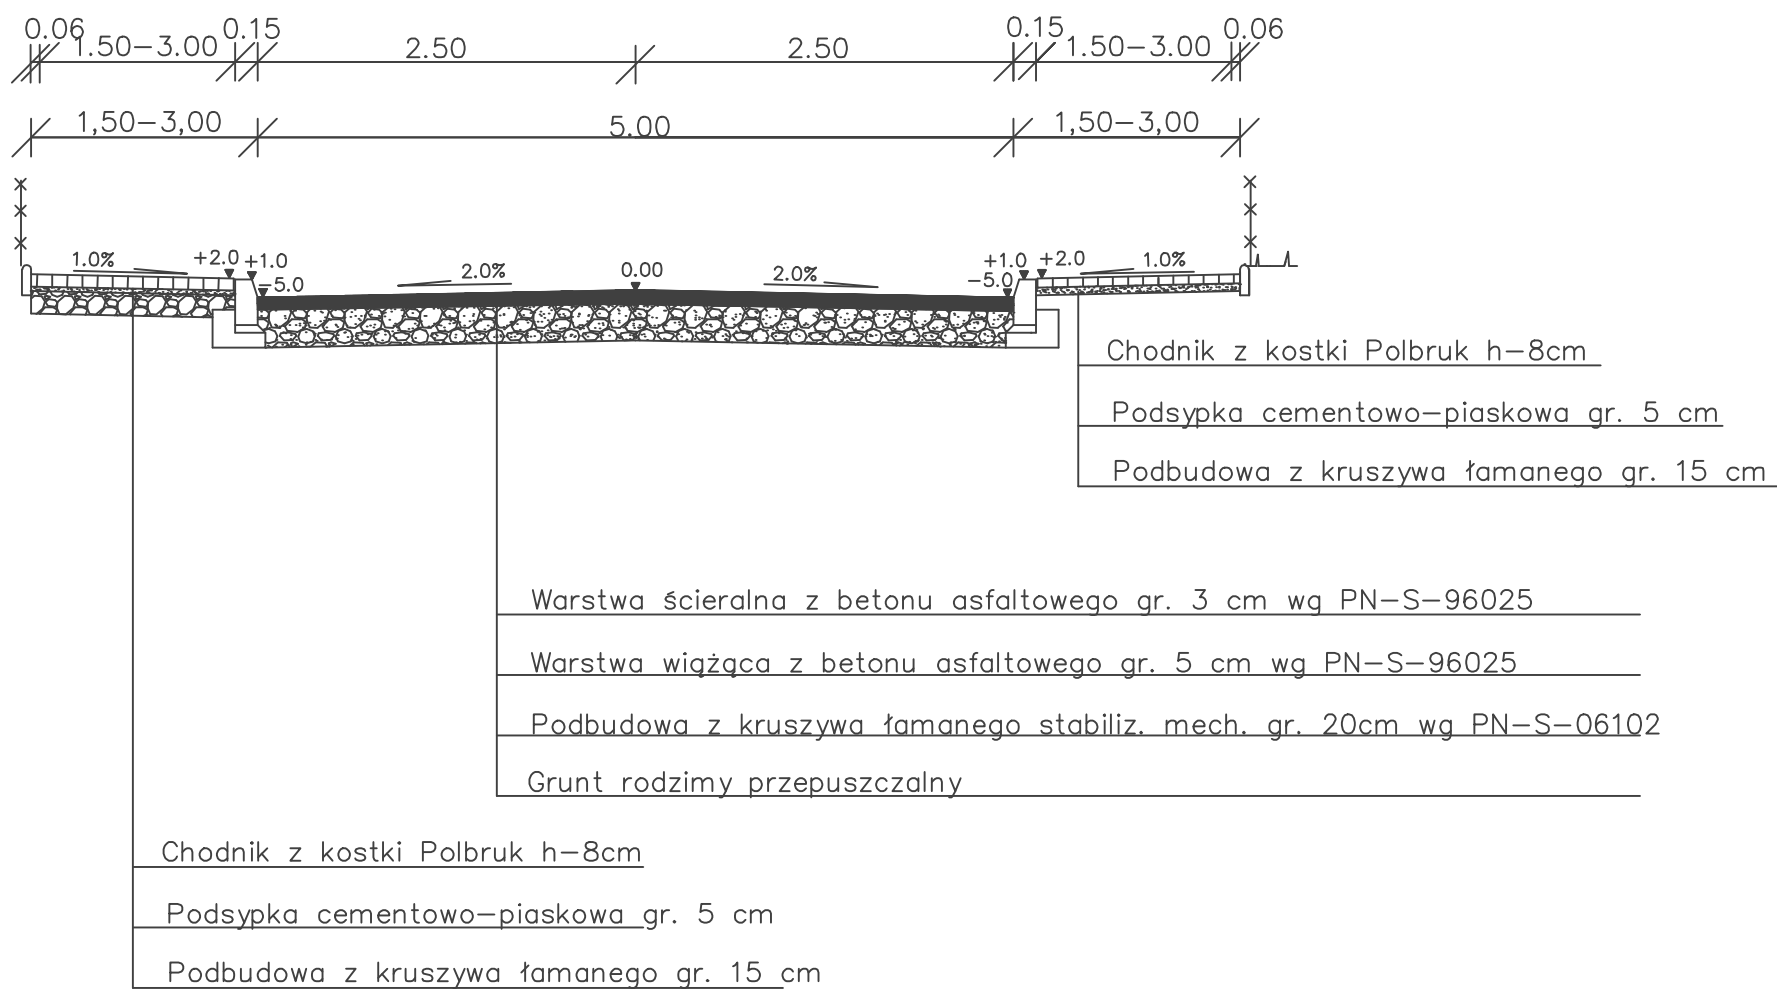

UWAGA: W przypadku występowania ogrodzenia na podmurówce betonowej nie należy stosować obrzeża.

PRZEKRÓJ POPRZECZNY ZJAZDU GOSPODARCZEGO

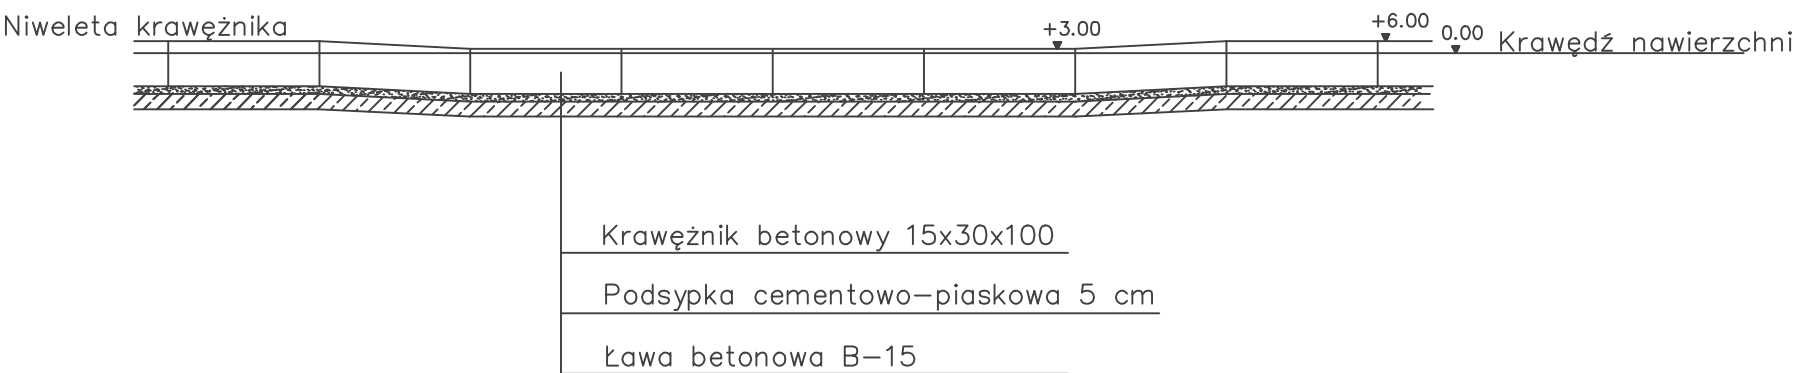

OBIEKT: Droga gm.ul. Lipowa w Konarzycach	Rys. nr 4
NAZWA RYS: PRZEKROJE NORMALNE	Skala: 1:50
STADIUM – PB	Data: 10.04.2009r.
OPRACOWAŁ:	SPRAWDZIŁ: