PRZEPUST RUROWY ŻELBETOWY Ø600

Skala 1:50

PRZEKRÓJ PODŁUŻNY

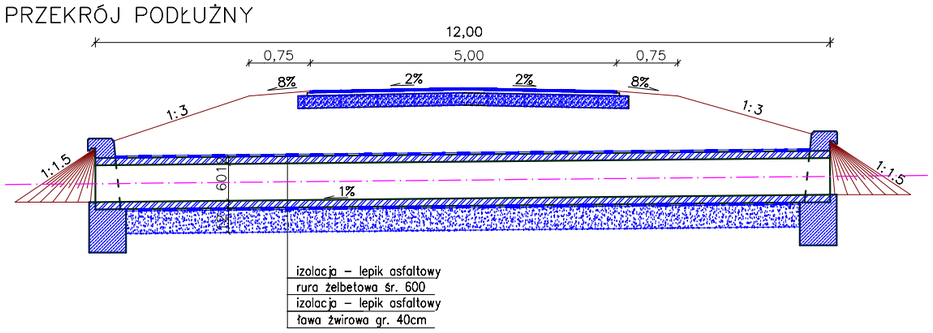

PRZEKRÓJ POPRZECZNY

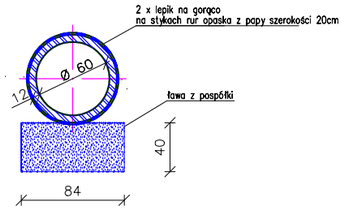

ZPI "LAZAR" Adam Łazarski 18-400 Łomża, ul. Kierzkowa 118A; 607913126			
NAZWA ZADANIA: Przebudowa drogi gminnej Siemień – Podgórze INWESTOR: Wójt Gminy Łomża ADRES ZADANIA: Gmina Łomza, Powiat Łomżyński			
RYSUNEK: PRZEPUST RUROWY ŻELBETOWY Ø 600 Przekrój podłużny			
DATA: 07.2009	SKALA: 1:50	FAZA: P.B.W.	NR RYS: 7/1
	UPRAWNIENIA:	IZBA INŻ:	PODPIS:
AUTOR PROJEKTU: mgr inż. Adam Łazarski	UAN 7342-38/92	PDL/BD/1800/01	
Sprawdził: mgr inż. Janusz Nowakowski	UAN 7342-113/92	PDL/BD/0349/03	

PRZEPUST RUROWY ŻELBETOWY Ø 600

ZBROJENIE ŚCIANKI CZOŁOWEJ

SKALA 1:50

PRZEKRÓJ B–B

Stal St 3 Sx

Beton B–30

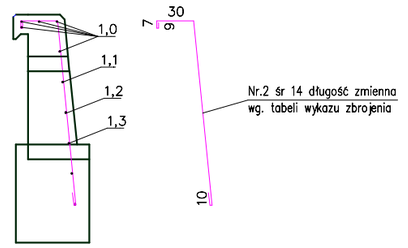

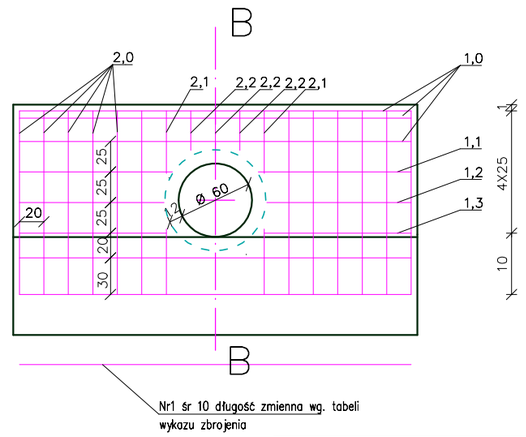

ZPI "LAZAR" Adam Łazarski 18-400 Łomża, ul. Kierzkowa 118A; 607913126			
NAZWA ZADANIA: Przebudowa drogi gminnej Siemień – Podgórze INWESTOR: Wójt Gminy Łomża ADRES ZADANIA: Gmina Łomza, Powiat Łomżyński			
RYSUNEK: PRZEPUST RUROWY ŻELBETOWY Ø 600 Zbrojenie ścianki czołowej			
DATA: 07.2009	SKALA: 1:50	FAZA: P.B.W.	NR RYS: 7/3
	UPRAWNIENIA:	IZBA INŻ:	PODPIS:
AUTOR PROJEKTU: mgr inż. Adam Łazarski	UAN 7342-38/92	PDL/BD/1800/01	
Sprawdził: mgr inż. Janusz Nowakowski	UAN 7342-113/92	PDL/BD/0349/03	

PRZEPUST RUROWY ŻELBETOWY Ø 600

ŚCIANKA CZOŁOWA

Skala 1:50

PRZEKRÓJ A – A

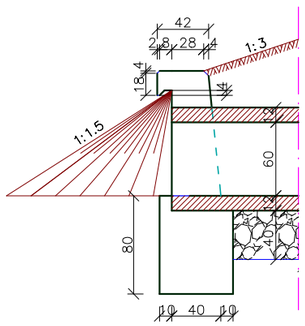

WIDOK Z PRZODU

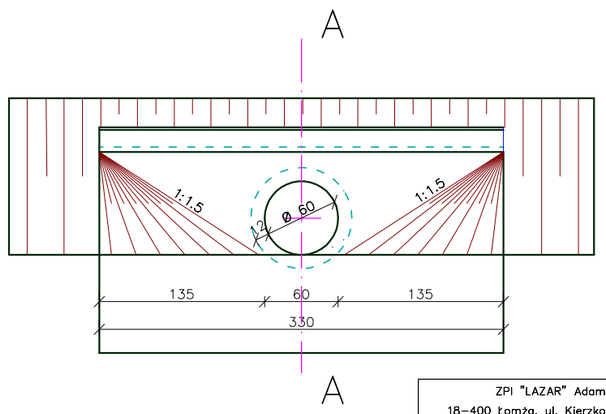

ZPI "LAZAR" Adam Łazarski 18-400 Łomża, ul. Kierzkowa 118A; 607913126			
NAZWA ZADANIA: Przebudowa drogi gminnej Siemień – Podgórze INWESTOR: Wójt Gminy Łomża ADRES ZADANIA: Gmina Łomza, Powiat Łomżyński			
RYSUNEK: PRZEPUST RUROWY ŻELBETOWY Ø 600 Ścianka Czołowa			
DATA: 07.2009	SKALA: 1:50	FAZA: P.B.W.	NR RYS: 7/2
	UPRAWNIENIA:	IZBA INŻ:	PODPIS:
AUTOR PROJEKTU: mgr inż. Adam Łazarski	UAN 7342-38/92	PDL/BD/1800/01	
Sprawdził: mgr inż. Janusz Nowakowski	UAN 7342-113/92	PDL/BD/0349/03	