



PRZEKRÓJ PODŁUŻNY PRZEPUSTU W KM 0+337,00

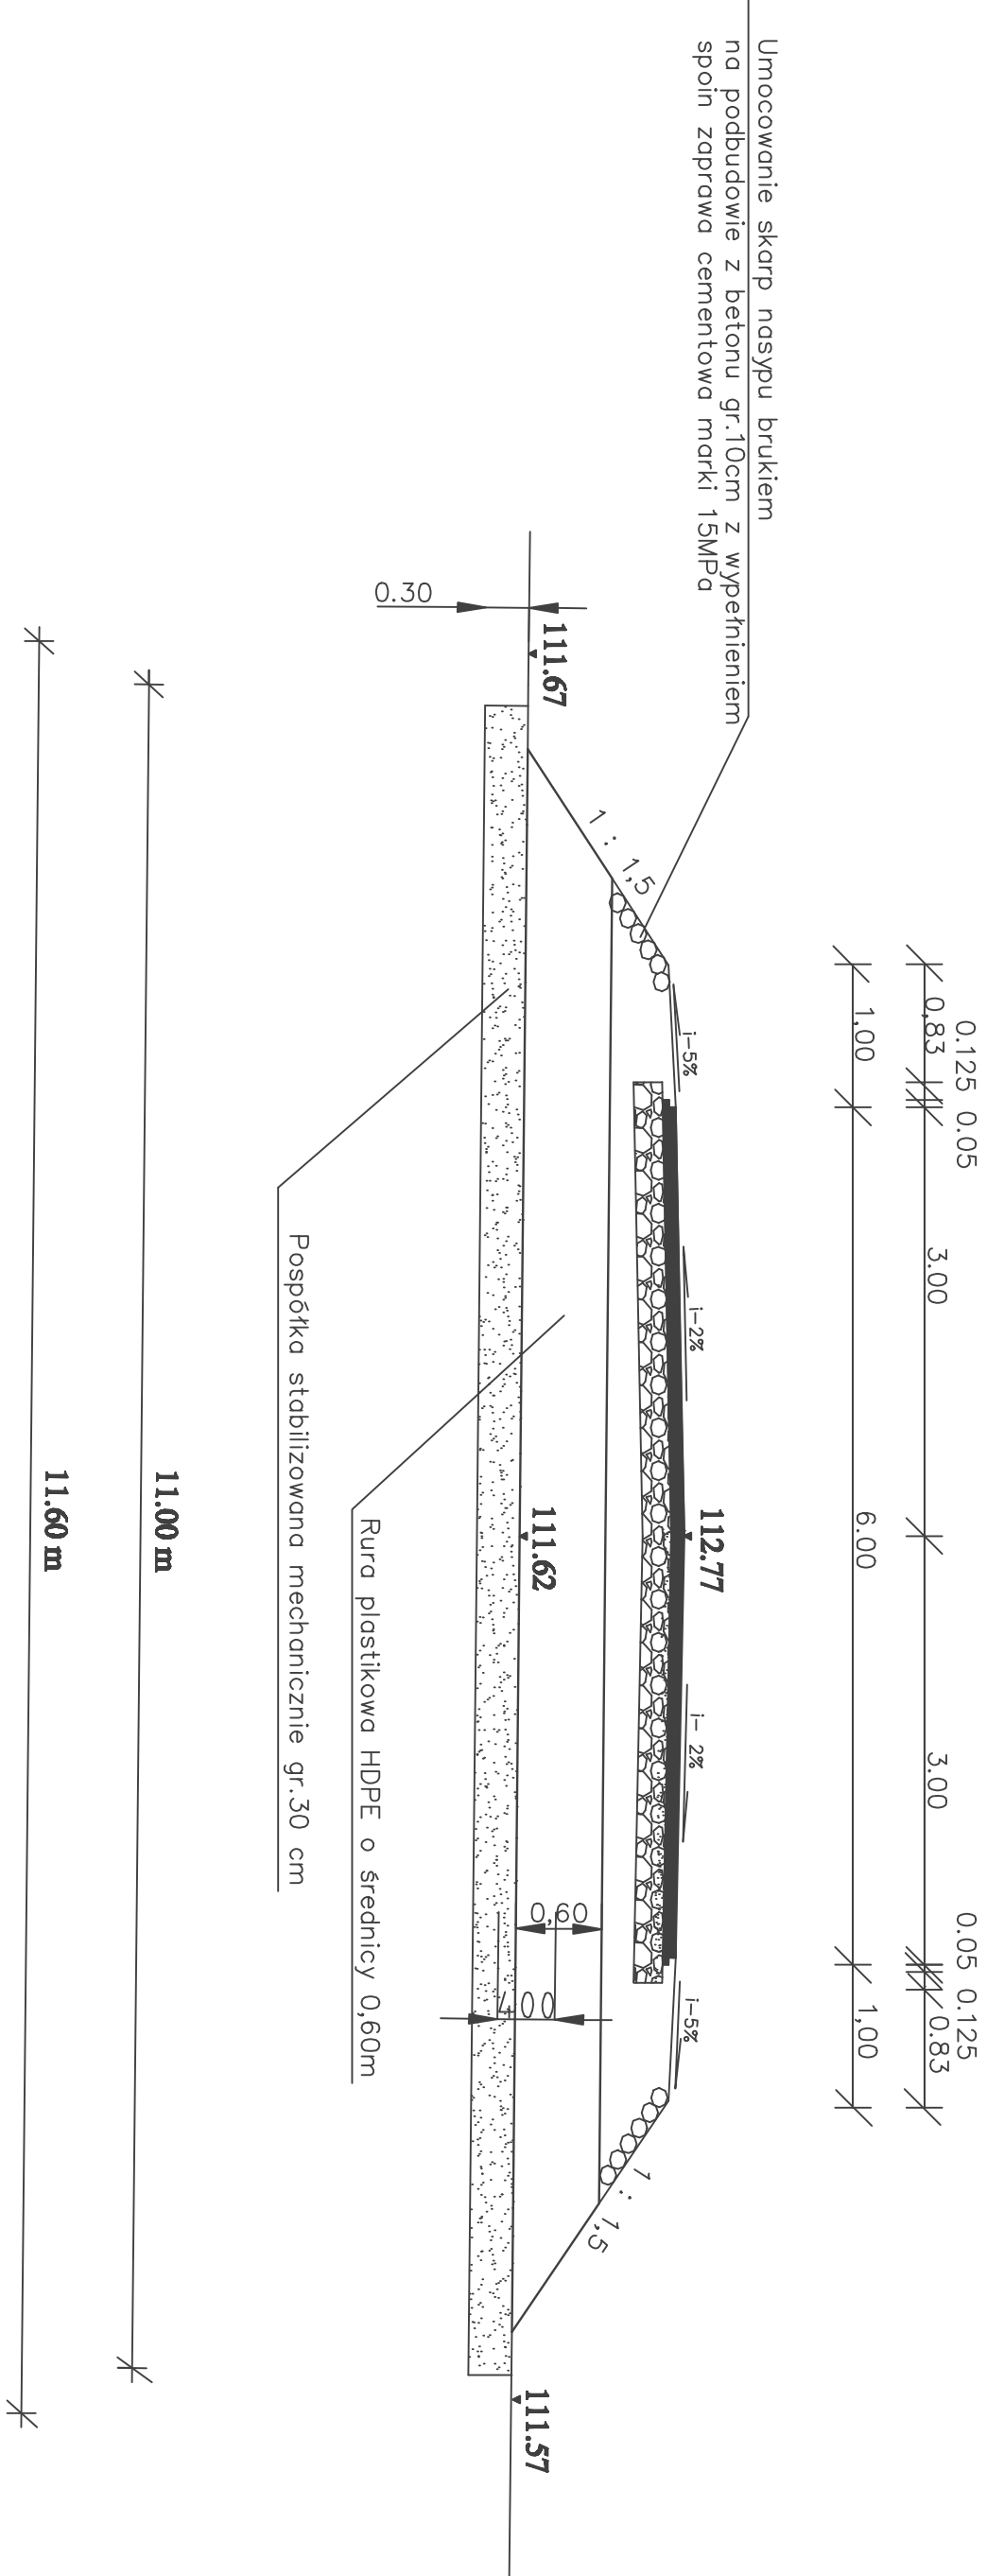

PRZEKRÓJ PODŁUŻNY PRZEPUSTU W KM 0+550,60

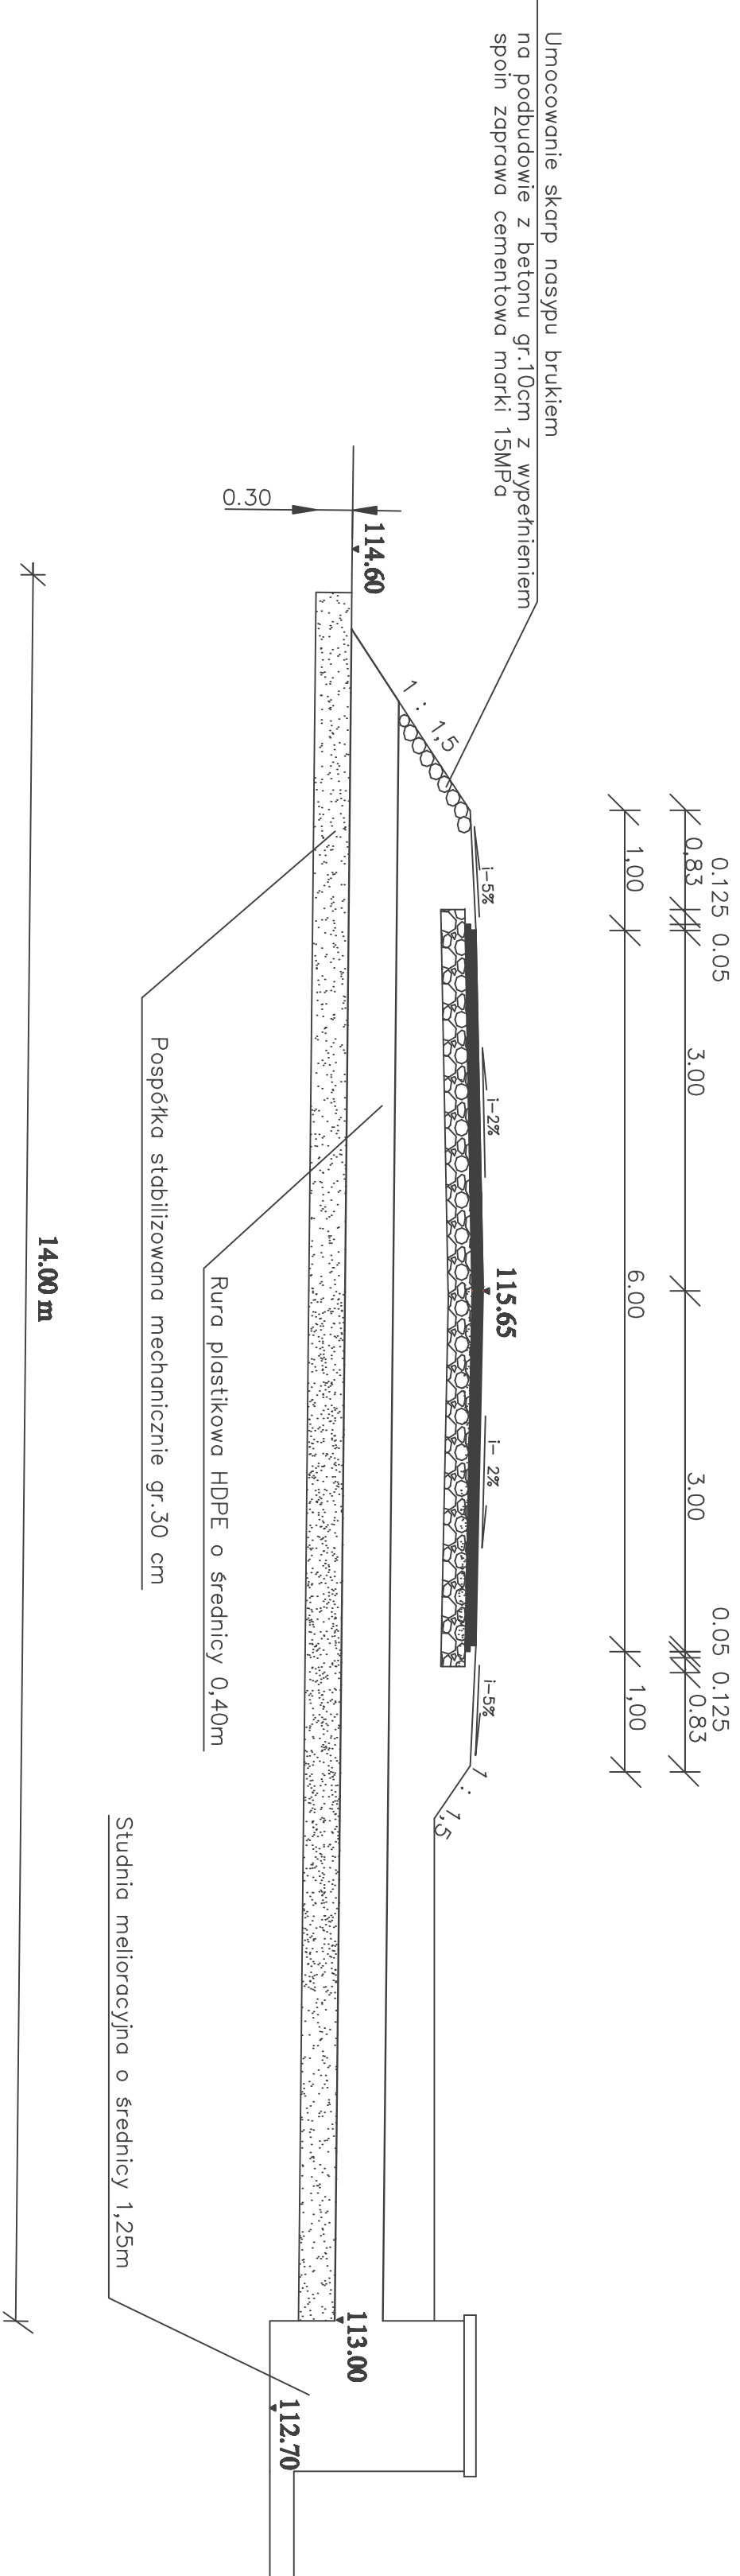

OBIEKT: DROGA GMINNA do wsi Koty	Rys. nr 6
NAZWA RYS: PRZEKRÓJ PODŁUŻNY PRZEPUSTU	Skala: 1:50
STADIUM – PB	Data: 30.04.2009
OPRACOWAŁ:	SPRAWDZIŁ: