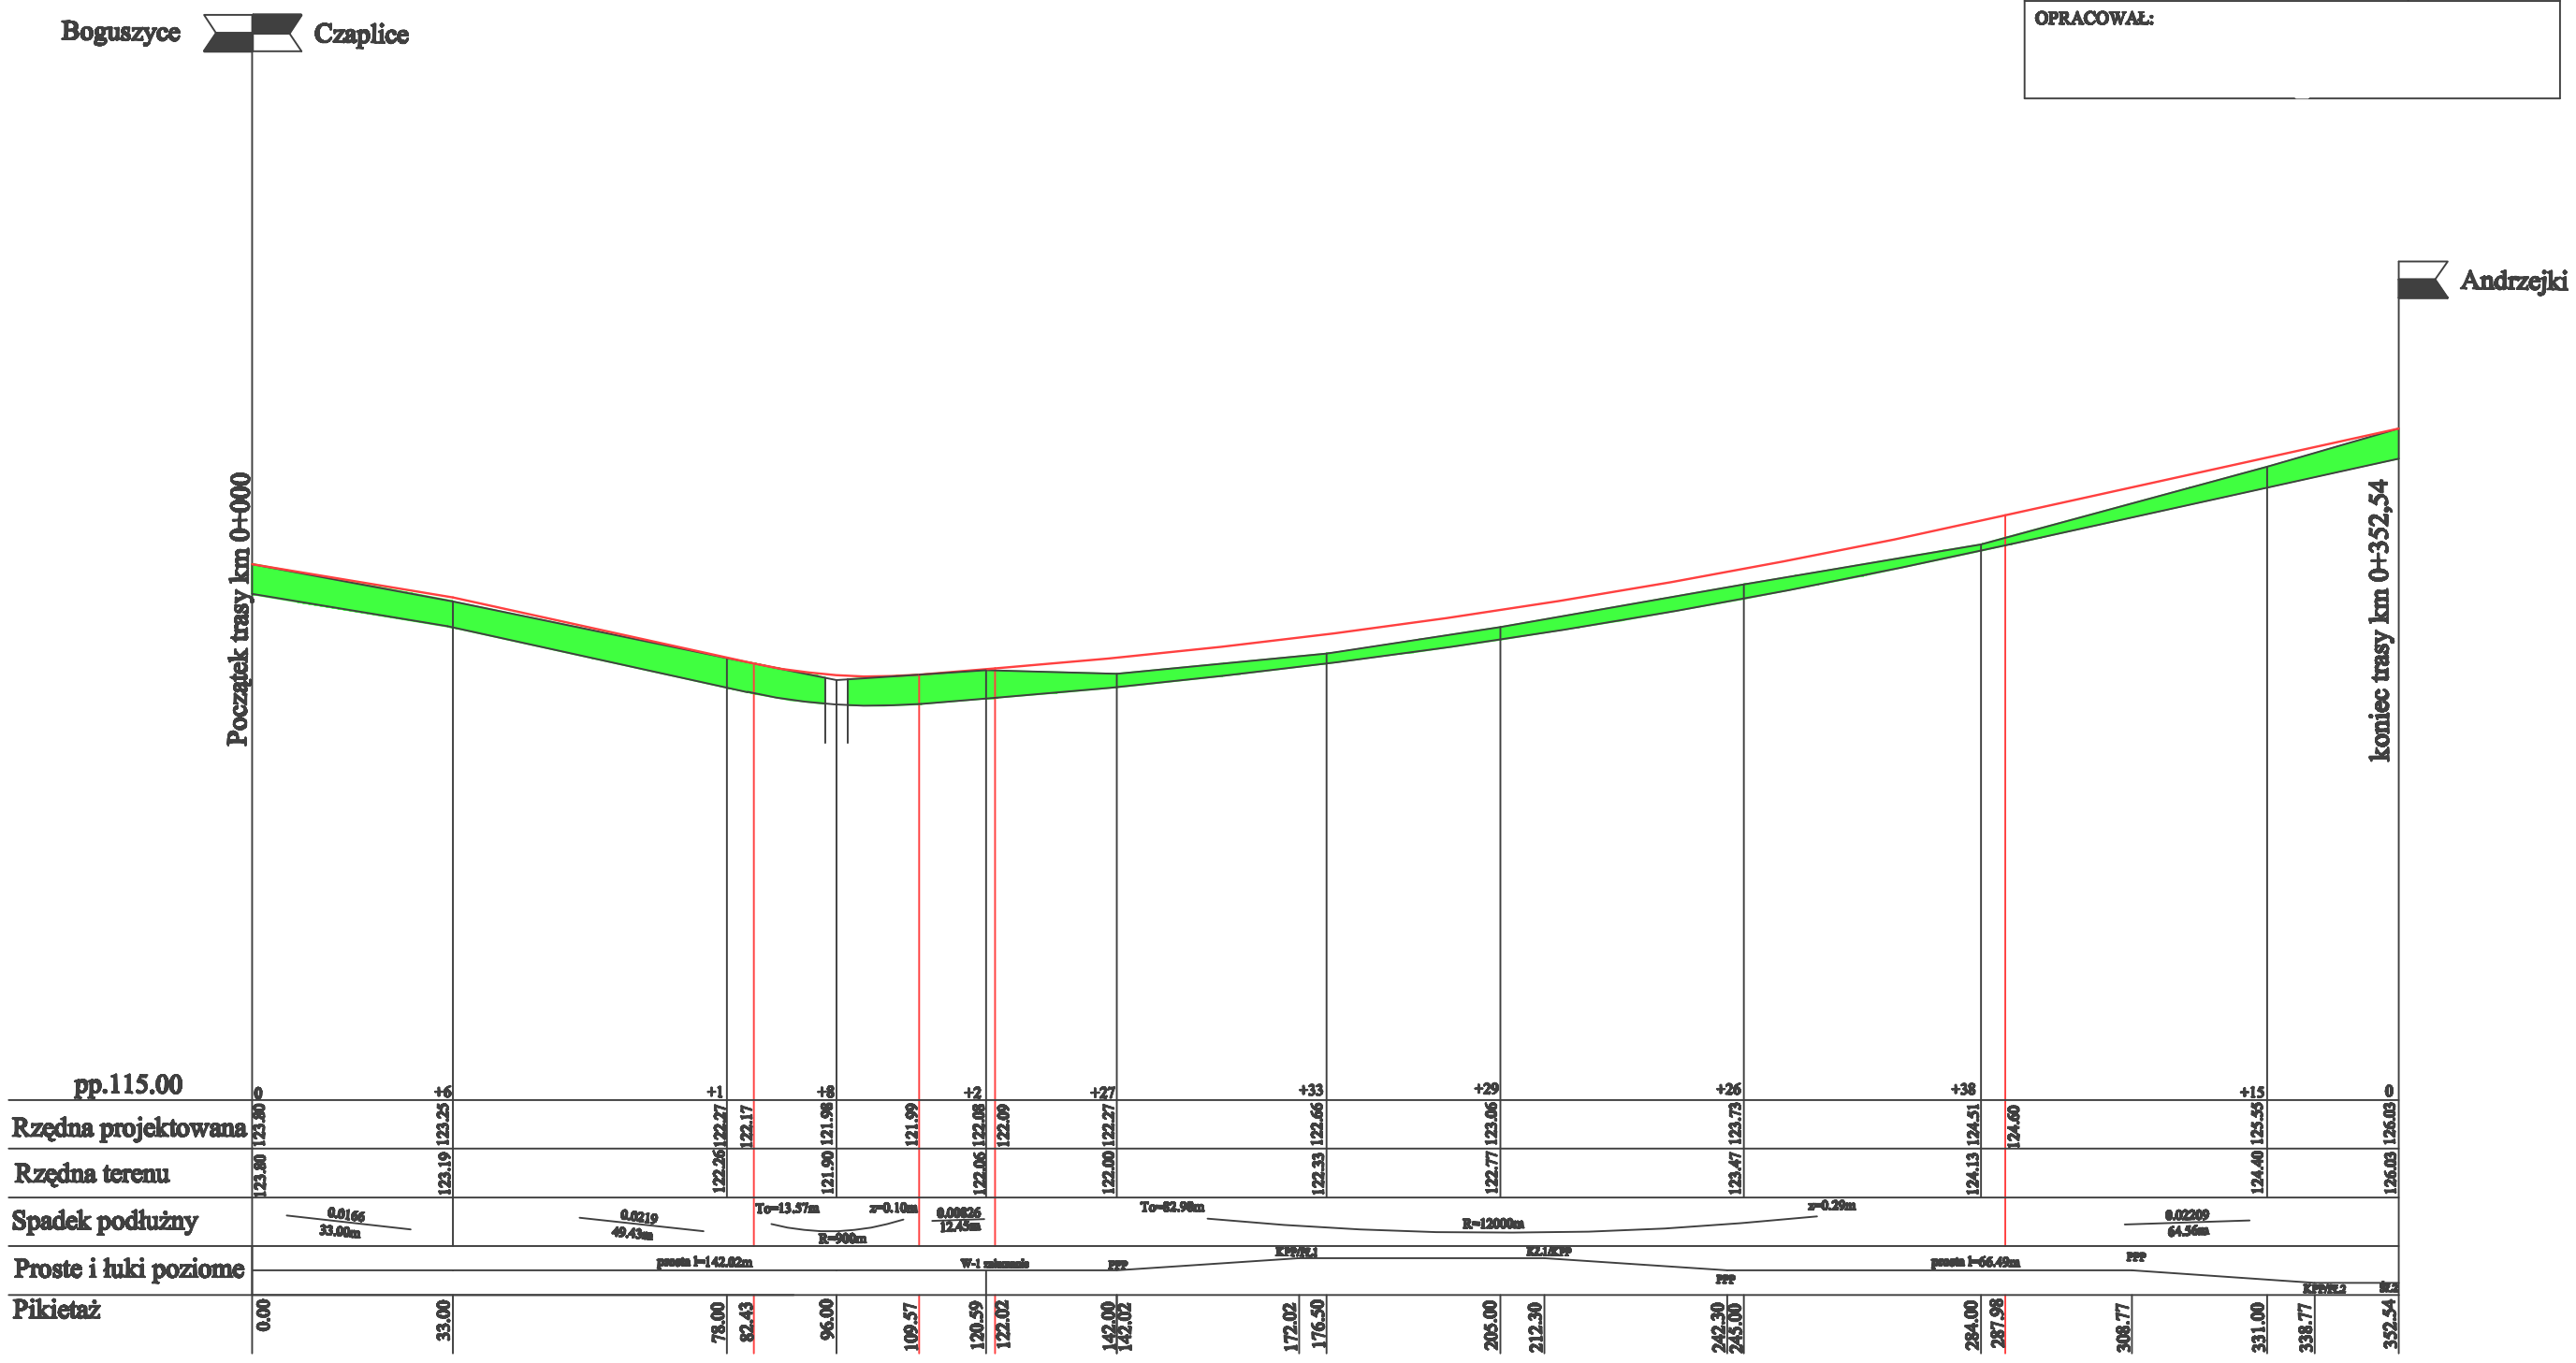OBIEKT: Droga gminna nr105697 przez wieś Andrzejki	Rys. nr 3
NAZWA RYS: PRZEKRÓJ PODŁUŻNY	Skala: 1: 100/1000
STADIUM - PB	Data: lipiec 2009r.
OPRACOWAŁ: