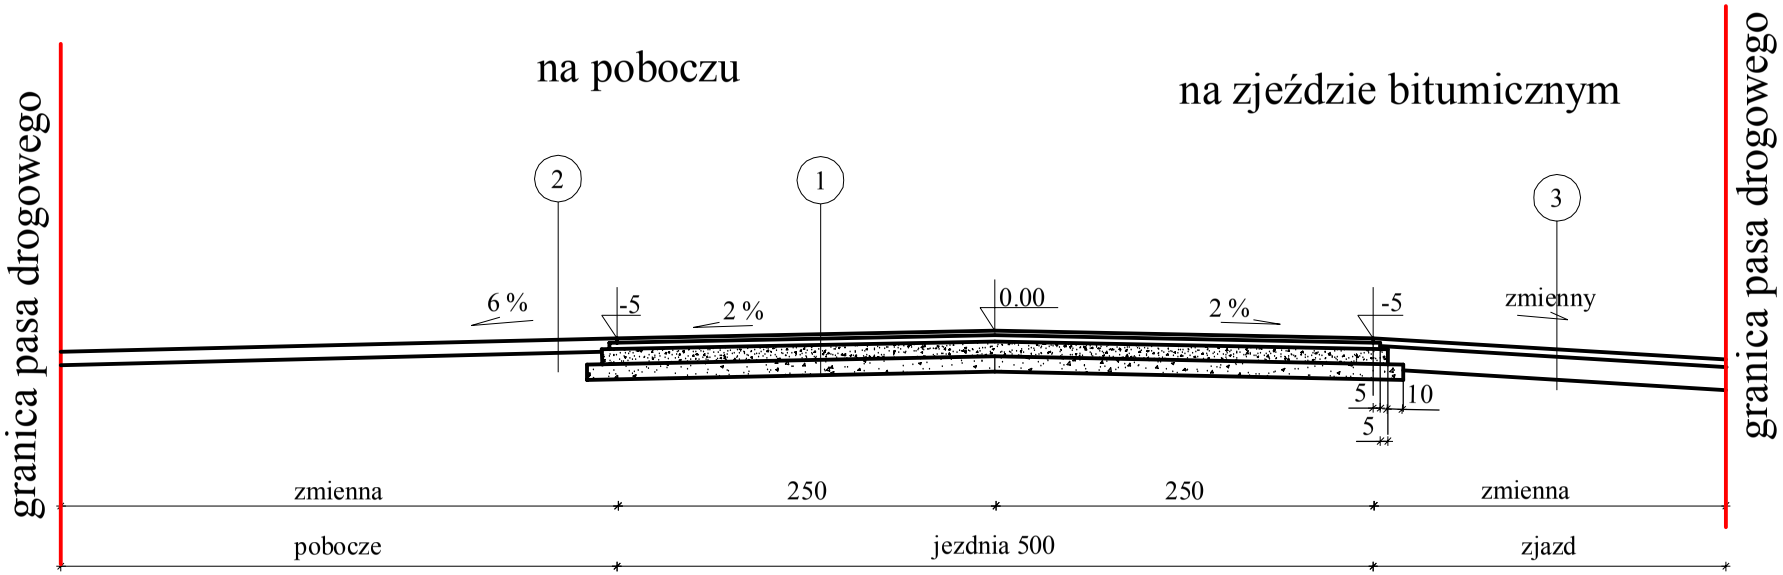

1	
Warstwa ścieralna z betonu asfaltowego	**3** cm
Warstwa wiążaca z betonu asfaltowego	**5** cm
Podbudowa zasadnicza z kruszywa łamanego stabilizowanego mechanicznie	**10 cm**
Podbudowa pomocnicza z kruszywa naturalnego stabilizowanego mechanicznie	**10 cm**

2	
Nawierzchnia pobocza - żwirowa	**8** cm
Podłoże z gruntu przepuszczalnego	

3	
Nawierzchnia zjazdu - bitumiczna - warstwa ścieralna	**5** cm
Podbudowa z kruszywa naturalnego stabilizowanego mechanicznie	**15** cm
Podłoże z gruntu przepuszczalnego	

INWESTOR:	**Gmina Łomża, ul. Marii Skłodowskiej - Curie 1A**		
OBIEKT:	**Przebudowa drogi gminnej nr 105 693 B we wsi Boguszyce**		
ADRES INWESTYCJI:	**Boguszyce, gmina Łomża**		
RYSUNEK:	**Przekrój poprzeczny konstrukcyjny**		
STADIUM:	**Projekt budowlany**		
BRANŻA: **DROGOWA**	DATA: **12.2009**	SKALA: **1:50**	RYSUNEK NR: **4**
WYKONAWCY		UPRAWNIENIA:	PODPISY:
PROJEKTANT:	**Sławomir Pietraszkiewicz**	**BŁ/68/84**	
WSPÓŁPRACA:	**mgr inż. Izabela Kiemozek**		
SPRAWDZAJĄCY:	**mgr inż Dariusz Lendzioszek**	**Lom-59**	