


WYKAZ OPRAW

- A – oprawa fluorescencyjna 4x18W , sufitowa
kaseton z kloszem mlecznym
(np. SD418 Es-System)
- A1 – oprawa jak wyżej lecz z modułem awaryjnym
- B – oprawa fluorescencyjna 2x36W , sufitowa
IP54 , korpus z poliestru dyfuzor opalizowany
(np. SDS236 Es-System)
- C – oprawa fluorescencyjna 2x18W , plafon
okrągły , IP65 , korpus z poliwęglanu
(np. Amelyst 218 Ago-Light)
- C1 – oprawa jak wyżej lecz z modułem awaryjnym
- D – oprawa kandelabra fluorescencyjna 1x26W ,
korpus z odlewu aluminiowego , klosz
szklany ryflowany , stołowa siódka ochronna
(np. OK-4,26/2 Es-System)
- E – oprawa naszczepna do świetlówek 2x3W TC-E
do zastosowań zewnętrznych , z czujnikiem PIR
i czujnikiem zmierzchu , korpus z poliwęglanu
klosz okrytowy
(np. AR254,094E – Ensto)
- F1 – oprawa ośw. ewakuacyjnego naszczepna
do pracy w ciemno , ze świetlówką 8W
i piktogramem wyjścia ewakuacyjnego
czas świecenia 1h
(np. Cruiser 04 Ago-Light)
- M – oświetlacz szerokostrumieniowy do zastosowań
zewnętrznych , ze lampą sodową 50 lub 70W
na wsporniku ściennym o długości 70cm
(np. Olympoi Ago-Light)
- NM – oprawa numerowa dwustronna (przekrój
trójkątny) do świetlówek 1x18W TC-L
(np. AK71,018 Ensto)
- ≡ – czujnik zmierzchu

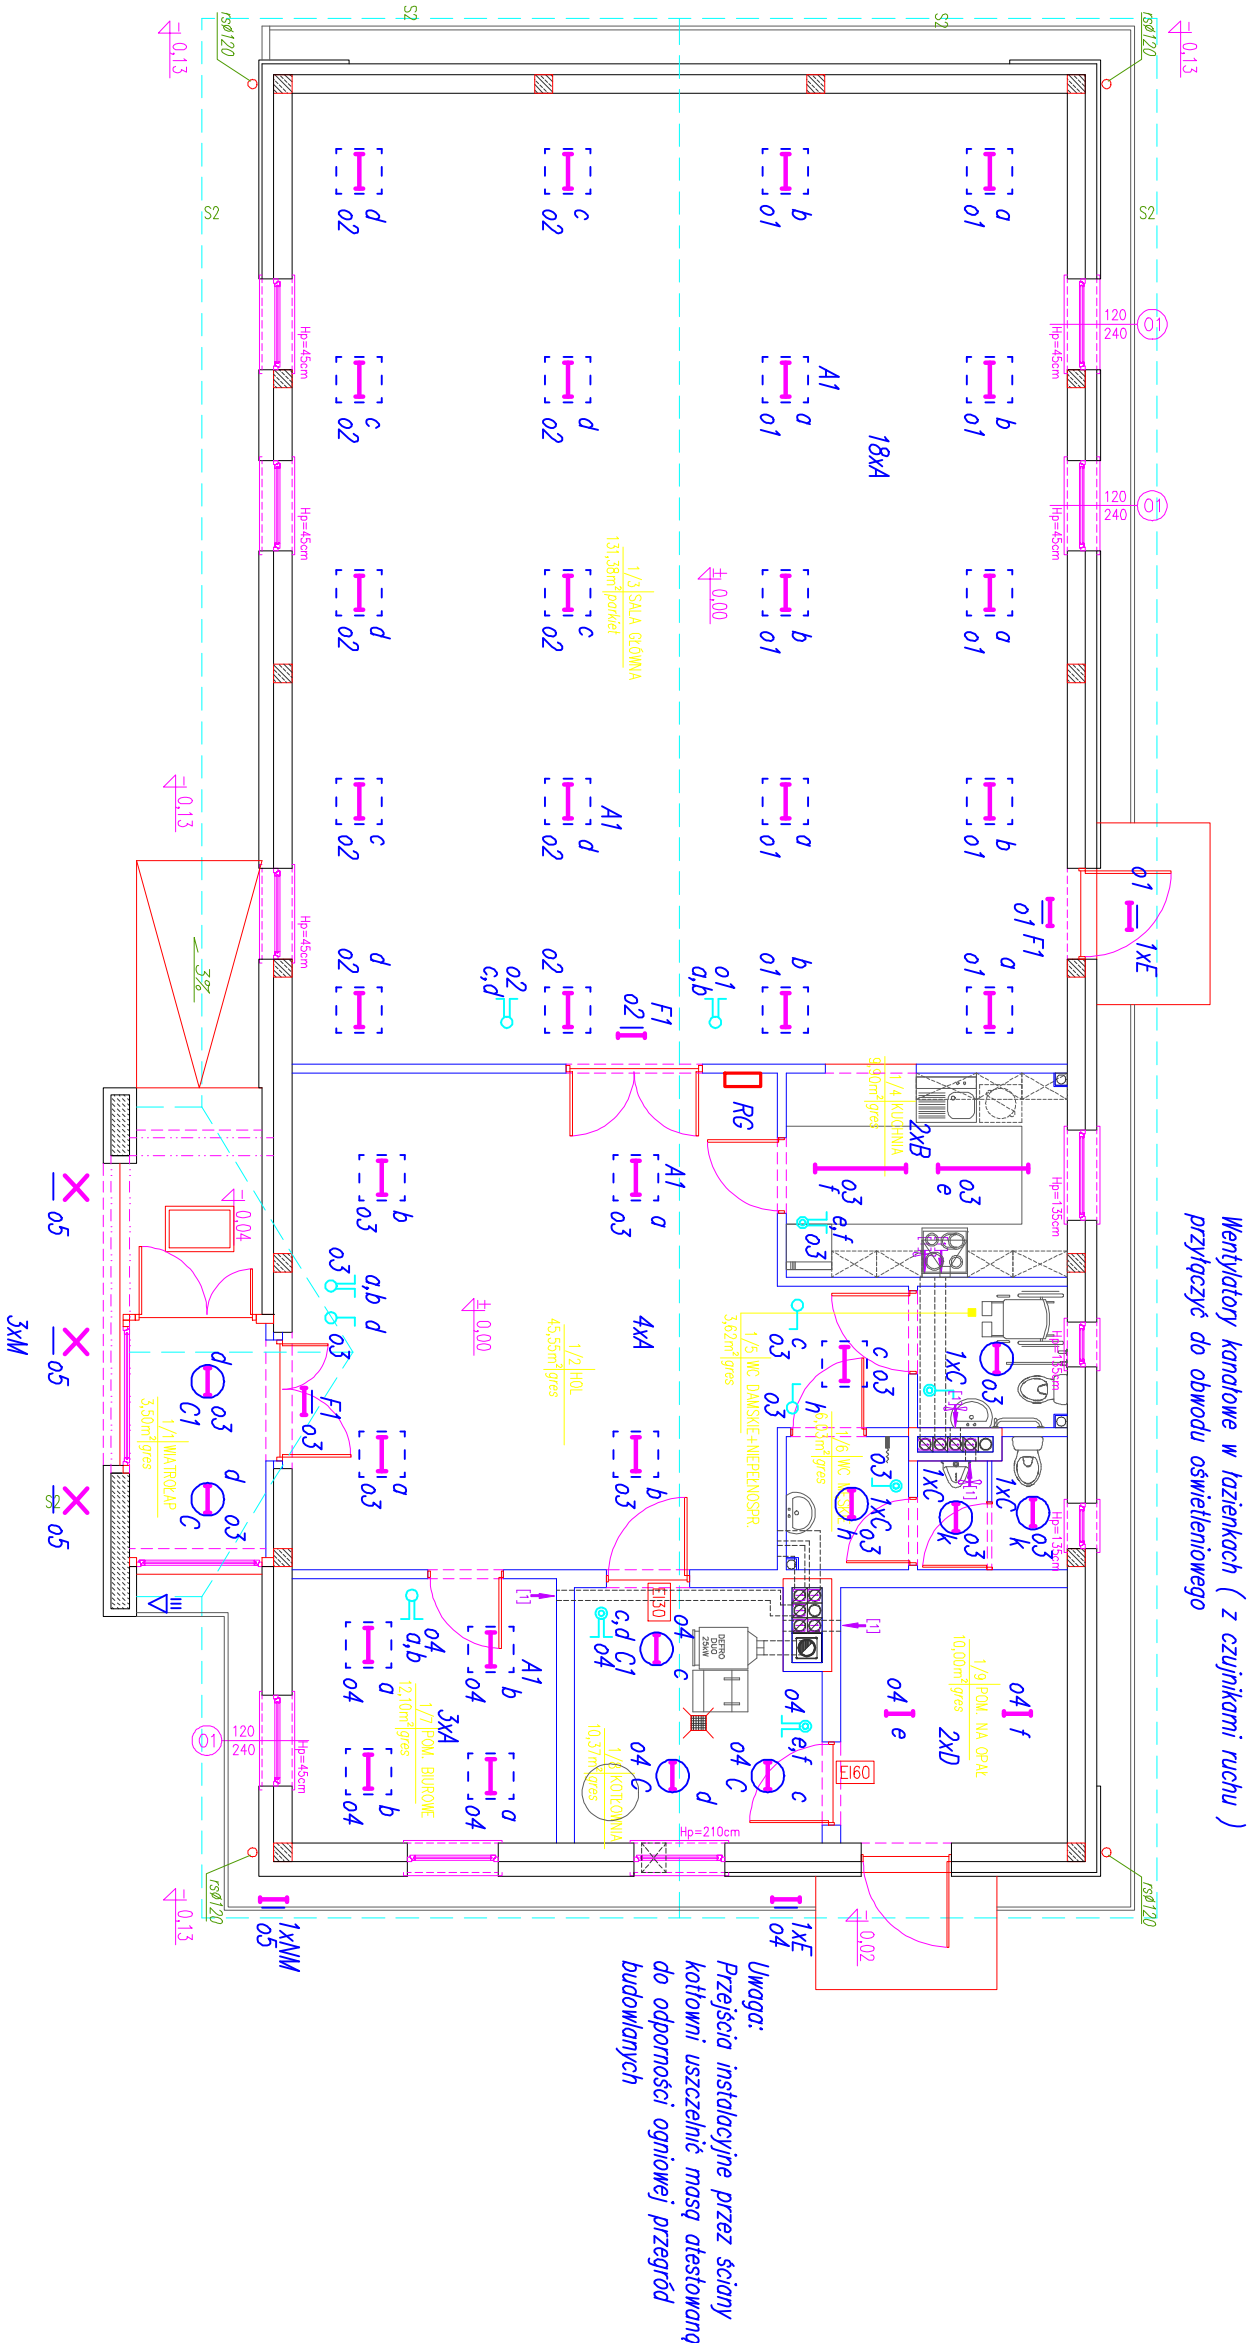

NAZWA INWESTYCJI			
BUDOWA BUDYNKU ŚWIETLICY WIEJSKIEJ			
WRAZ Z NIEZBĘDNIĄ INFRASTRUKTURĄ TECHNICZNĄ			
ZADRS INWESTYCJI			
ul. Spokojna, Gietczyn, 18-400 Łonża, działka nr ewid.: 213, 214, 215, 216, 217			
TYTUŁ RYSUNKU			
RZUT PRZYZIEMIA - instalacje oświetleniowe			
FAZA PROJEKTU		SKALA	nr
PROJEKT BUDOWLANY		1:100	rysunek
IMIE I NAZWISKO PROJEKTANTA		NR UPRAWNIENI BUD.	PODPIS
mgr inż. ADAM DUBOWSKI		BL 318/89	DATA
IMIE I NAZWISKO SPRAWDZAJĄCEGO			30.03.2010r.
inż. RYSZARD GURTYN		BL 238/82	