

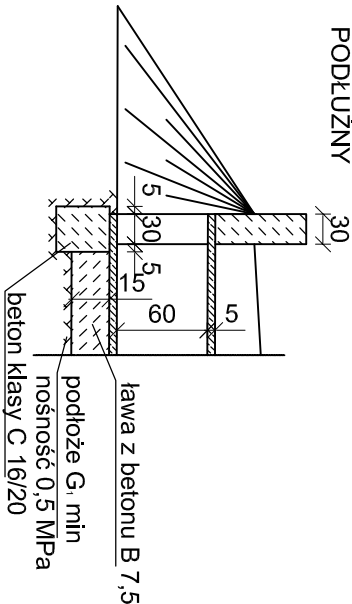
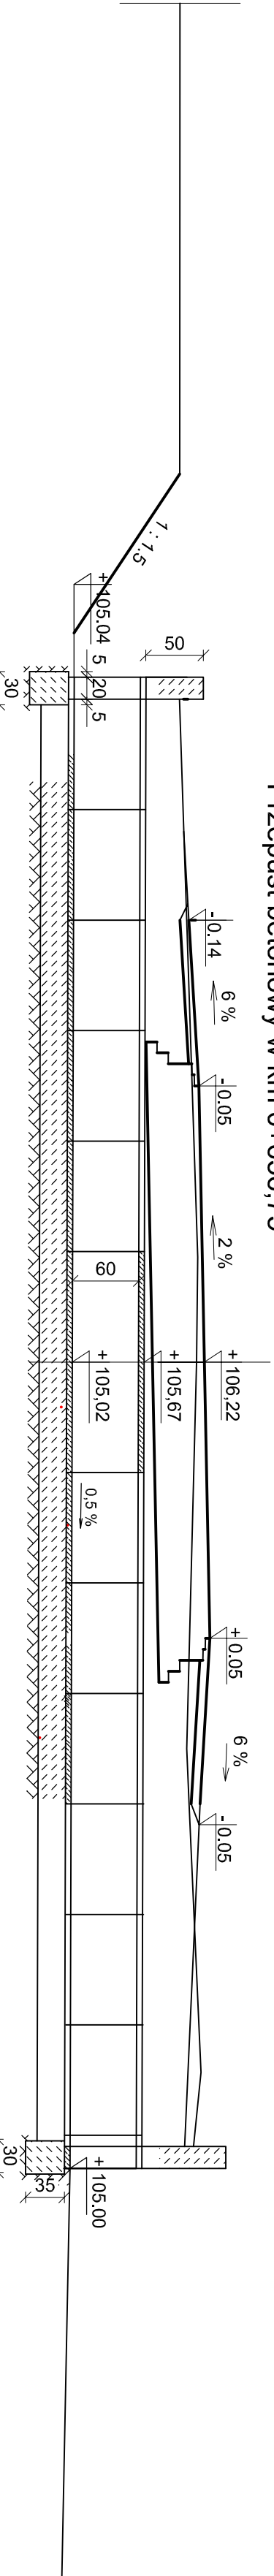


PRZEKROJ
PODŁUŻNY

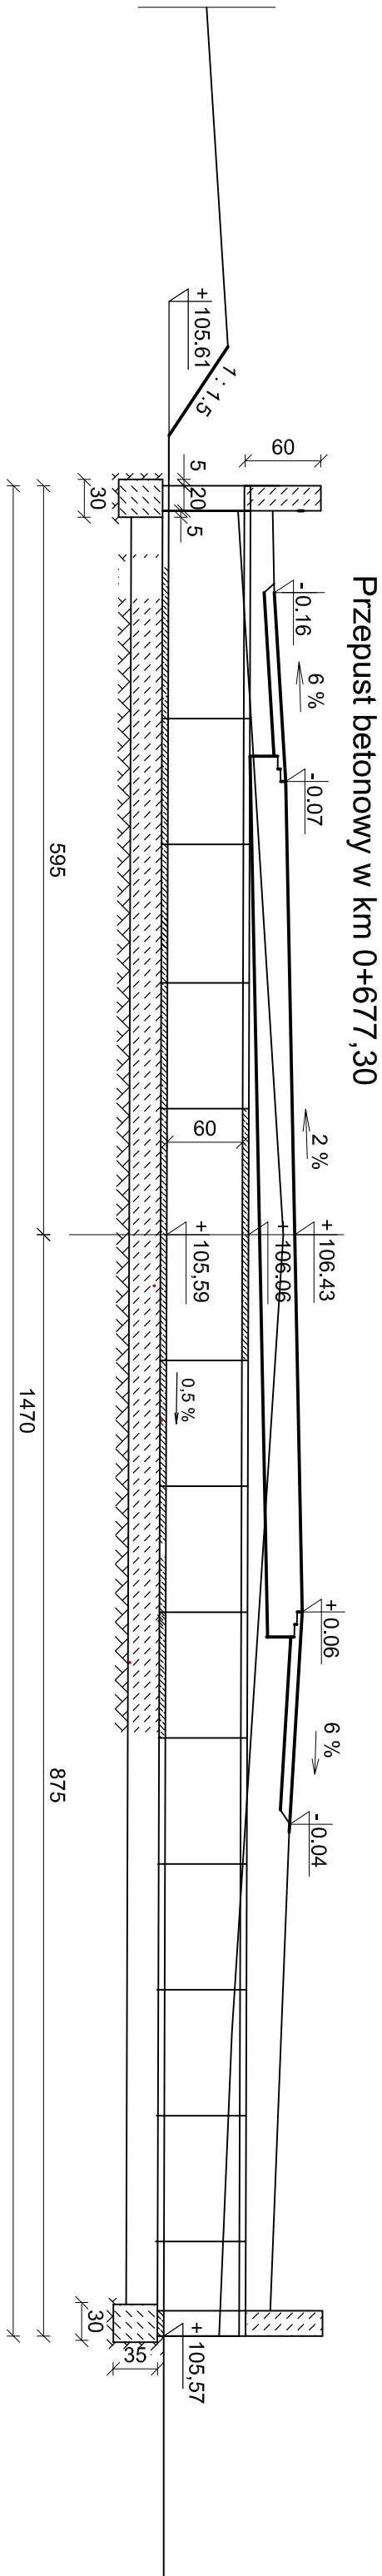

WIDOK OD CZOŁA

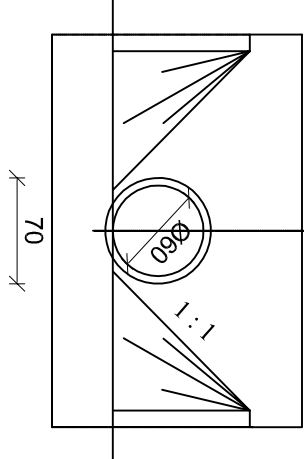

ZADANIE:	Przebudowa drogi gminnej nr 105 716 B - Gać (droga gminna nr 105 715 B) - droga powiatowa nr 23 377 B - Puchawy (droga wojewódzka 679) - we wsi Puchawy		
STADIUM:	Projekt budowlany - wykonawczy		
RYSUNEK:	Przeputy betonowe		
DATA: styczeń 2010	SKALA: 1:50	RYSUNEK NR:	6
BRANŻA DROGOWA:	ZESPÓŁ PROJEKTOWY:	NR UPRAWNIENI:	
PROJEKTANT:	Stanisław Pietraszkiewicz	BL/6884	
WSPÓŁPRACA:	mjr inż. Izabela Klenozek		
SPRAWDZAJĄCY:	mjr inż. Dariusz Lendziński	Lom-59	