



PRZEKROJE NORMALNE  
skala 1:50

przekrój na odc. W3–W4

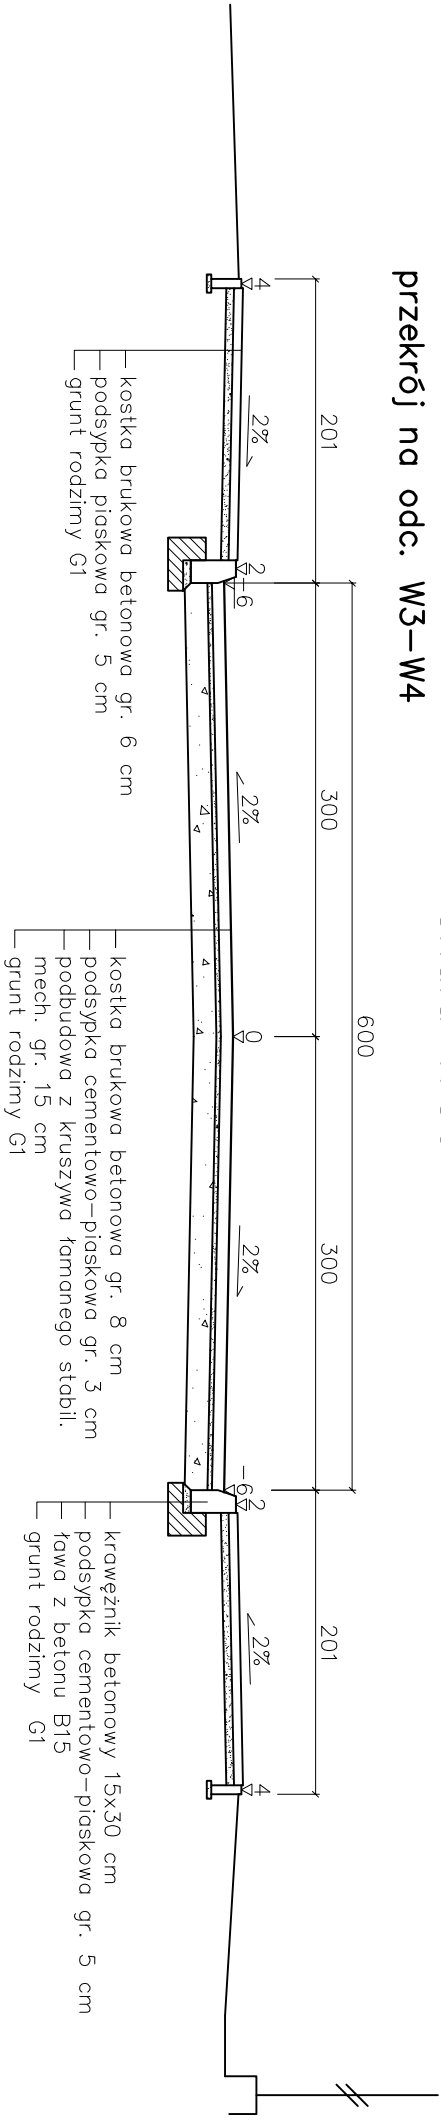

przekrój na odc. W4–K.T.

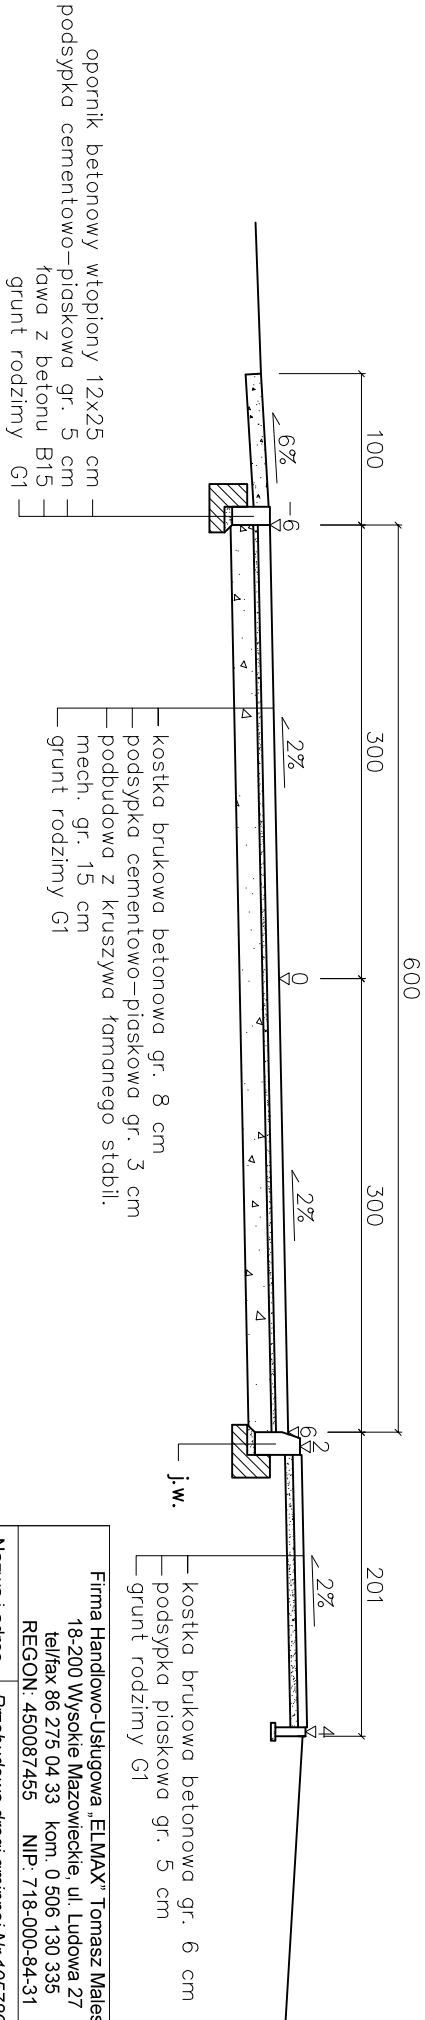

Firma Handlowo-Usługowa „ELMAX” Tomasz Małesko 18-200 Wysokie Mazowieckie, ul. Ludowa 27 tel/fax 86 275 04 33 kom. 0 506 130 335 REGON: 450087455 NIP: 718-000-84-31	
Nazwa i adres inwestycji	Przebudowa drogi gminnej Nr 105786B – ul. Owocowa we wsi Koniażycze.
Inwestor	Gmina Łomża 18-400 Łomża, ul. Marii Skłodowskiej Curie 1a
Nazwa rysunku	Przekroje normalne
Data opracowania 12/2010 r.	Skala 1:50
Projektant: Miroslaw Łunewski Upr. UAN.11.7342-108/94	Sprawdzający: mgr inż. Adam Łazarski Upr. UAN.7342-38/92