


Skala 1:50:500

LEGENDA:
 — Teren
 — Niweleta
 Skrzyżowania z drogami o utwardzonej nawierzchni:
 □ po prawej stronie
 □ po lewej stronie
 Zjazdy:
 △ po lewej stronie
 Szczyt luku pionowego

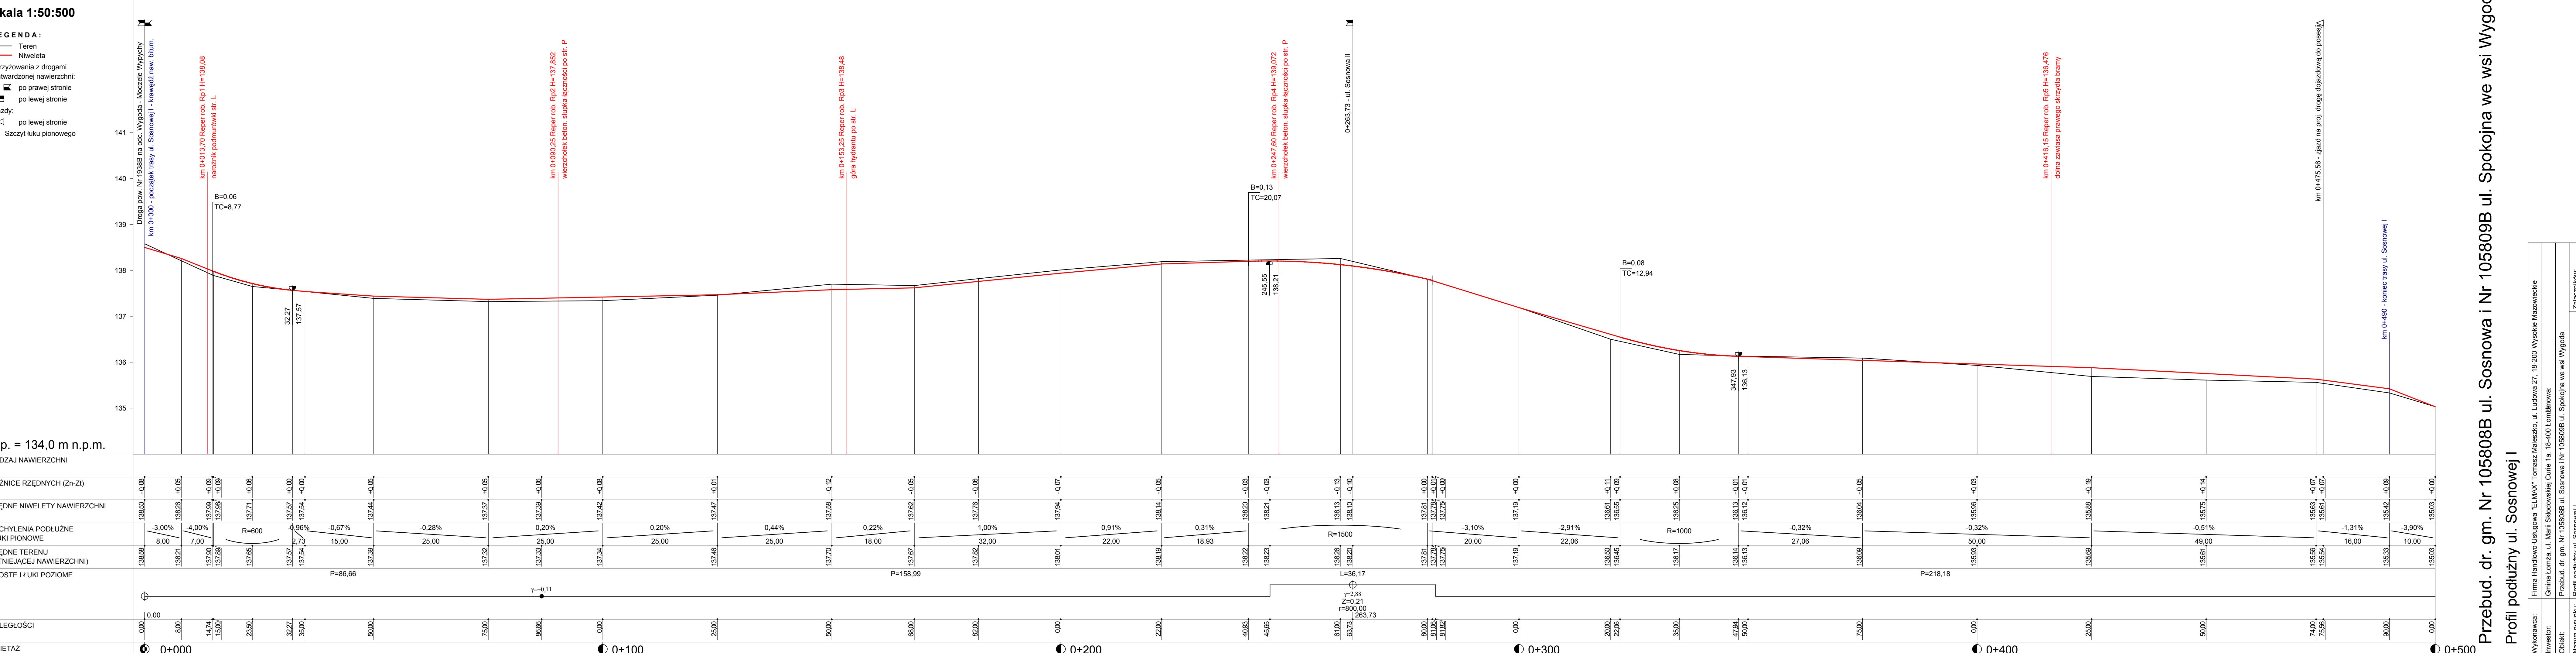

Przebud. dr. gm. Nr 105808B ul. Sosnowa i Nr 105809B ul. Spokojna we wsi Wygoda

Profil podłużny ul. Sosnowej I

Wykonawca: Firma Handlowo-Uslugowa "EL MAX" Tomasz Maleszko, ul. Ludowa 27, 18-200 Wysockie Mazowieckie

Inwestor: Gmina Tomza, ul. Mari Skłodowskiej Curie 1a, 18-400 Tomza

Objekt:

Nazwa rysunku:

Projektant:

Opracował:

Sprawdził:

Uprawnienia:

Uprawnienia:

Skala:

Rysunek:

Załaczek:

Rysunek nr:

Skala:

Data:

2010