


km 0+005,50 ul. Spokojna – przepust z rur PEHD \varnothing 50 cm, L=10,0 m

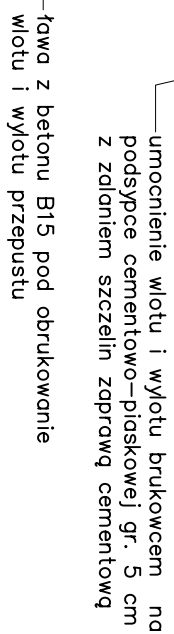

Firma Handlowo-Usługowa „ELMAX” Tomasz Małaszko 18-200 Wysokie Mazowieckie, ul. Ludowa 27 tel/fax 86 275 04 33 kom. 0 506 130 335 REGON: 450087455 NIP: 718-000-84-31	
Nazwa i adres inwestycji	Przebudowa drogi gminnej/ Nr/ 105808B – ul. Sosnowa we wsi Wygoda i drogi gminnej/ Nr/ 105809B – ul. Spokojna we wsi Wygoda.
Inwestor	Gmina Łomża 18-400 Łomża, ul. Marii Skłodowskiej Curie 1a
Nazwa rysunku	Przekroje normalne
Data opracowania 12/2010 r.	Skala 1:50
Projektant: Miroslaw Łuniewski Upr. UAN.III.7342-108/94	Sprawdzający: mgr inż. Adam Łazarzski Upr. UAN.7342-38/92