


POWIERZCHNIE UMOCNIEŃ

umocnienie dna płytami betonowymi S = 60 cm - 23,57 m²
umocnienie skarp płytami ażurowymi S = 60 cm - 32,21 m²
umocnienie skarp płytami ażurowymi S = 100 cm - 32,88 m²
umocnienie skarp darnią - 32,4531 m²
palisada na zakończeniu umocnienia dna Ø 10 cm - 3,60 m

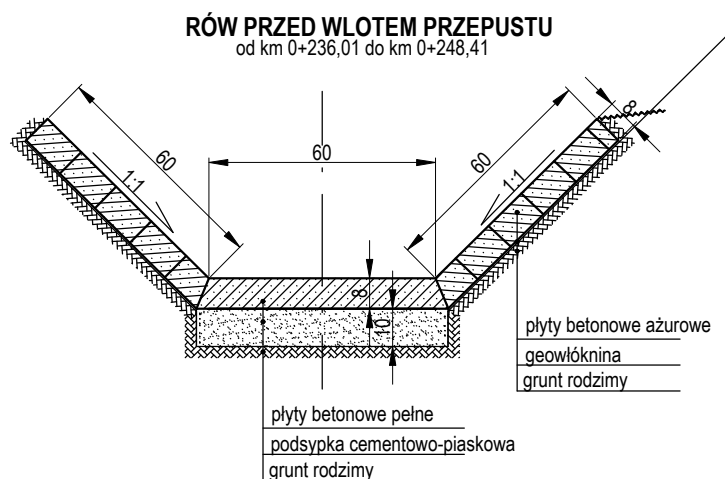

nazwa i adres inwestycji	POPRAWA ODWODNIENIA WSI JARNUTY		
inwestor	Gmina Łomża Łomża, ul. Marii Skłodowskiej-Curie 1a		
tytuł rysunku	PRZEKROJE ROWU		
data: czerwiec 2012	etap: projekt budowlany	skala: 1:20	nr rysunku: 5
projektant: mgr inż. Dariusz Lendzioszek	uprawnienie budowlane: LOM-59		podpis: