


Szczegół Nr 3

kostka brukowa, betonowa gr. 8 cm
podsyпка cementowa – piaskowa 1:4 gr. 5 cm
podbudowa w. górną z kruszywa łamanego, kamiennego (fr. 4,0–31,5 mm) stabilizowanego mechanicznie gr. 8 cm
podbudowa w. dolną z kruszywa łamanego, kamiennego (fr. 31,5–63,0 mm) stabilizowanego mechanicznie gr. 15 cm


<p>koszka brukowa, betonowa gr. 8 cm</p> <p>podsyпка cementowa – piaskowa 1:4 gr. 5–15 cm</p> <p>istn. płyta stropowa do remontu / wzmocnienia</p> <p>(w/g odrębnego opracowania)</p>

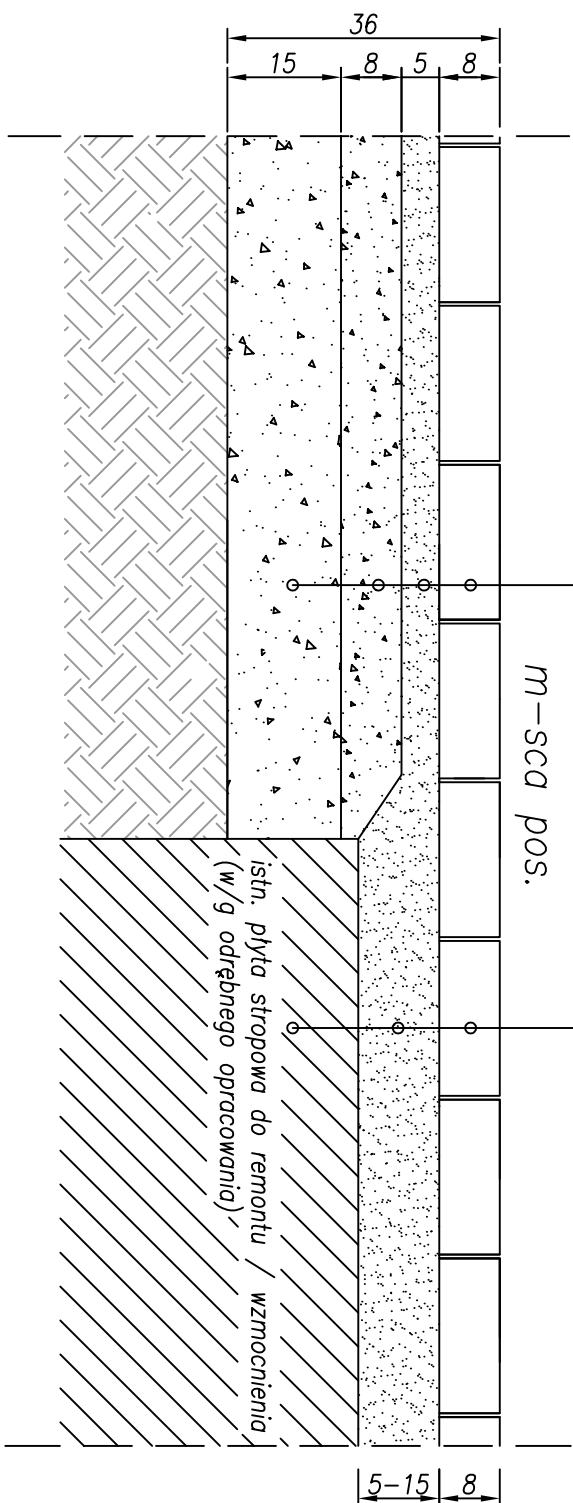


Szczegóły Nr 4

kostka drukowana, betonowa gr. 6 cm
podsyпка cementowa – piaskowa 1:3 gr. 5 cm
ława z betonu C-12/15 (B-15)

kostka brukowa, betonowa gr. 8 cm
podsyпка cementowa – pískowa 1:4 gr. 5 cm
podbudowa w. górna z kruszywa łamanego, kamiennego (fr. 4,0–31,5 mm) stabilizowanego mechanicznie gr. 8 cm
podbudowa w. dolna z kruszywa łamanego, kamiennego (fr. 31,5–63,0 mm) stabilizowanego mechanicznie gr. 15 cm

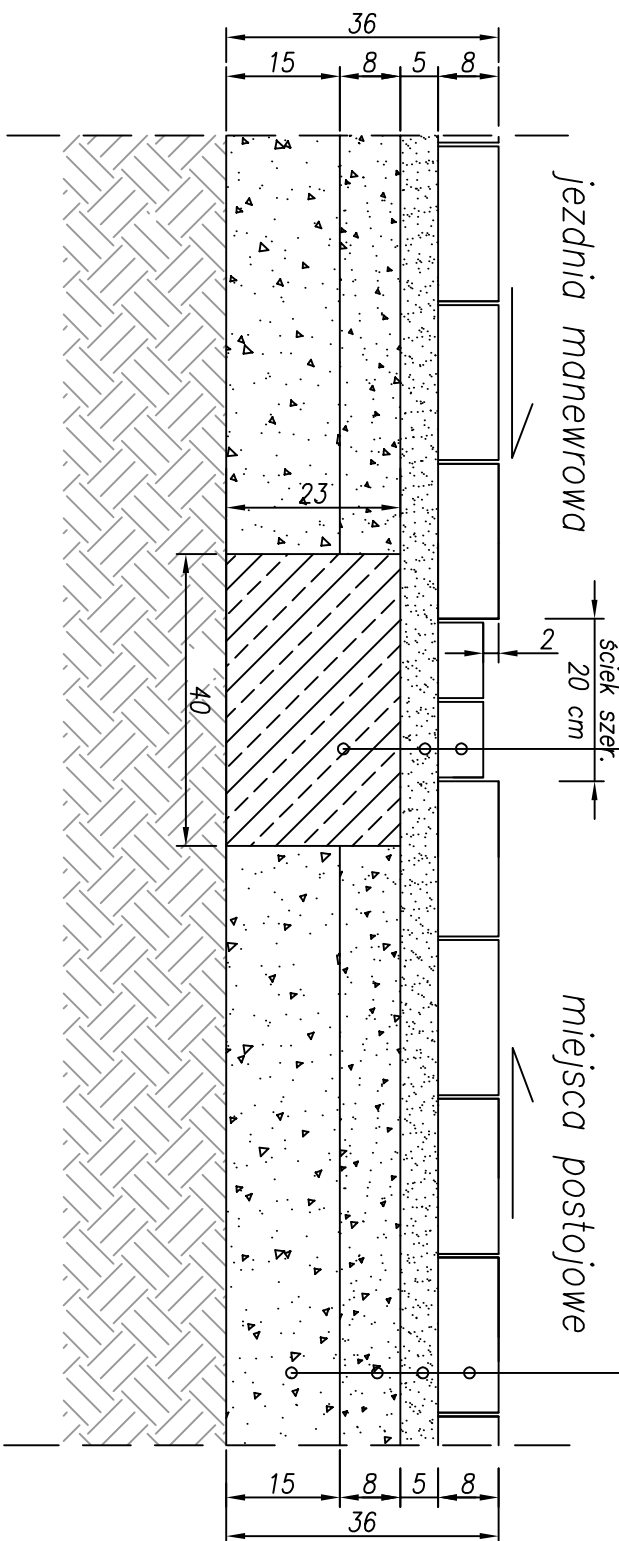

ZADANIE
PROJEKTOWA



archipi.sos.pl

04-885 Warszawa ul. Biała 3 ksc. 308
tel. +48 22 6955446 biuro@pi.sos.pl
NIP: 527 526 75 39 REGON: 141515539

PROJEKT DROGOWY

Faza: PROJEKT BUDOWLANY

Biblioteka Pedagogiczna w Łomży, Nauczycielskie
Kolegium języków Obcych w Łomży, Liceum Plastyczne
Im. Wołciecha Kosasa w Łomży, Agencja Rozwoju
Regionalnego w Łomży, Urząd Gminy Łomża
ul. Marii Skłodowskiej – Curie 1, 18-400 Łomża

INWESTOR:
**BUDOWA PARKINGÓW PRZED
BUDYNKIEM ADMINISTRACYJNO-BIUROWYM
ŁOMŻA, UL. M.C.SKŁODOWSKIEJ 1**

PRZYJACIEL:
**SZCZEGÓŁY KONSTRUKCJI NAWIERZCHNI:
Nr 3 i 4**

PROJEKTOWAŁ:		NR LPPR.		PODPIŚ	
IMIE I NAZWISKO	tęch. Ryszard Kaimowski	WZOP Nr 125/68	inż. Paweł Dzieżdicki		

Datar	Skala	Indeks	Numer	Rewizja
14.06.2011	1:10	D	6	00

WSZELKIE NIEŚCISŁOŚCI KONSUL
ROZPATRYWAĆ ŁĄCZNIE Z OPISEM

WSZELKIE NIEŚCISŁOŚCI KONSULTOWAC Z ZESPOŁEM AUTORSKIM

ROZPATRYWAĆ ŁĄCZNIE Z OPISEM TECHNICZNYM ORAZ Z PROJEKTAMI BRANŻOWYMI

[illegible]