



Szczegół /schemat/ wymiany gruntu (budowy nasypu) pod projektowane nawierzchnie gr. 36 cm  
Szczegół Nr 10

<p>koszka brukowa, betonowa gr. 8 cm</p> <p>podsyпка cementowa – piaskowa 1:4 gr. 5 cm</p> <p>podbudowa w. górna z kruszywa łamanego, kamiennego (fr. 4,0–31,5 mm) stabilizowanego mechanicznie gr. 8 cm</p> <p>podbudowa w. dolna z kruszywa łamanego, kamiennego (fr. 31,5–63,0 mm) stabilizowanego mechanicznie gr. 15 cm</p> <p>nasyp ziemny/wymiana gruntu (na gruntu G1)</p> <p>geotkanina o gęstości <math>p &gt; 180 \text{ g/m}^2</math></p> <p>grunt rodzimy–budowlany</p>
--

<p> kostka brukowa, betonowa gr. 8 cm  podsypka cementowa – piaskowa 1:4 gr. 5 cm  podbudowa w. górna z kruszywa łamanego, kamiennego (fr. 4,0–31,5 mm) stabilizowanego mechanicznie gr. 8 cm  podbudowa w. dolna z kruszywa łamanego, kamiennego (fr. 31,5–63,0 mm) stabilizowanego mechanicznie gr. 15 cm  nasyp ziemny/wymiana gruntu (na gruntu G1)  geotkanina o gęstości <math>p &gt; 180 \text{ g/m}^2</math>  grunt rodzimy–budowlany </p>
--

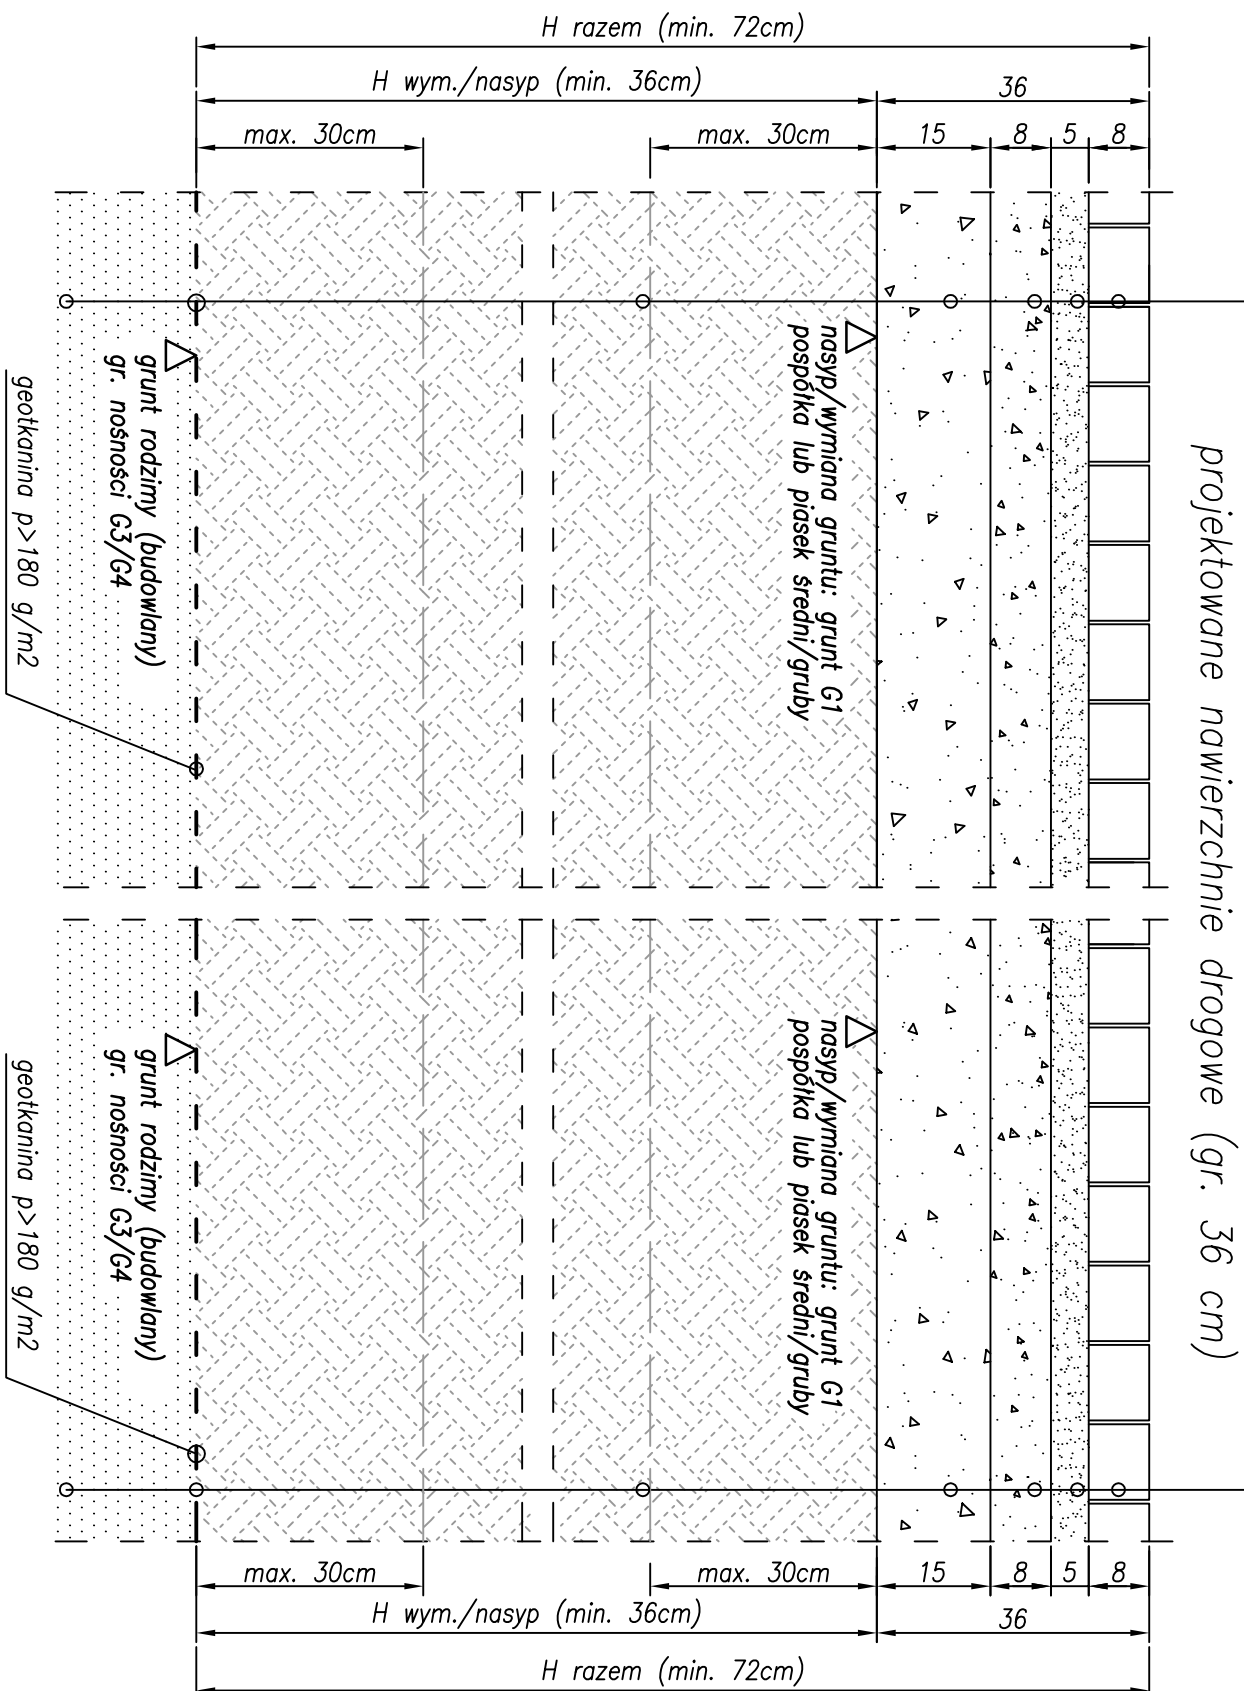

STRONA  
PROJEKTOWA



**archipi**  
solo.pl

---

00-865 Warszawa tel. +48 22 6554546 NIP: 527 246 75 59	ul. Biulet 3 lok. 308 Warsz., +48 22 6554477 REGON: 141311259
--	---

---

**WSZELKIE NIEŚCISŁOŚCI KONSULTOWAC Z ZESPOŁEM AUTORSKIM  
ROZPATRYWAĆ ŁĄCZNIE Z OPISEM TECHNICZNYM ORAZ Z PROJEKTEM**

**WSPŁERZANIE WYKONANIA PRAC PROJEKTOWYCH I REALIZACJI INWESTYCJI**

[illegible]