


MAPA  
STUACYJNO – WYSOKOŚCIOWA  
(do celów projektowych)  
skala 1:500  
Ark. nr 1

W. Stare Kupiski  
ul. Leśna, Dworna  
dz. nr 2/11, 3/3, 9/4, 6/1, 5/6, 309

Niniejszą mapę sporządzono na podstawie materiałów  
archiwalnych i pomiaru uzupełniającego wykonanego w  
maju 2009 roku /sekcje mapy: 244.142.233, .234/  
/244.144.031, .032/  
Mapa okrojona na dzień 29.05.2009

Uwaga:  
Nie wykazano się istnieniu w terenie innych  
przebiegów o których brak informacji wynika z  
przebiegów historycznych lub niedoprecyzowania  
przebiegów zgłoszonych do inwentaryzacji (Ustawa  
Prawo Geodezyjne i Kartograficzne –  
ustawienie na wykonanie robót  
geodezyjnych)

L.s. 14011/124/2009  
Wykonawca:  
Lomza dn. 01.06.2009

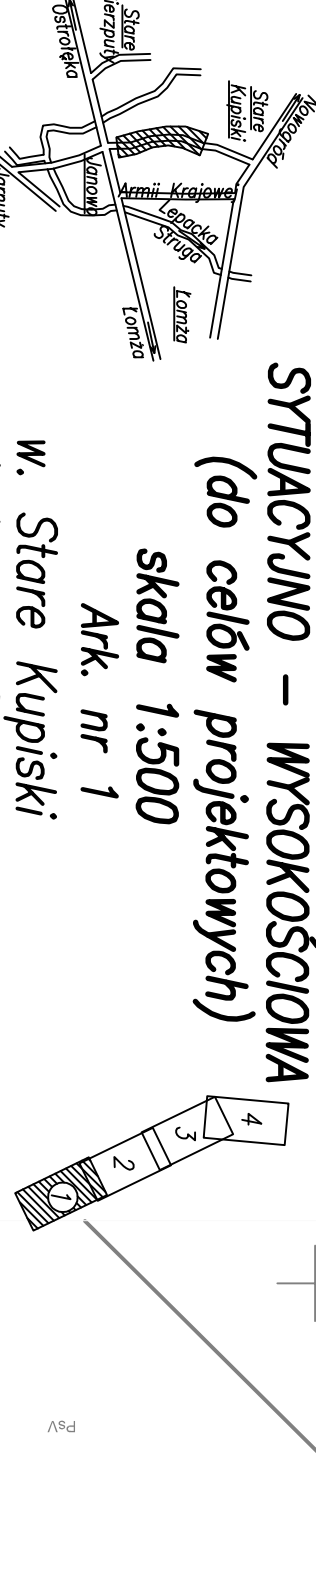

LEGENDA



znaki projektowane

ZADANIE:		Przebudowa drogi gminnej nr 105 765 B – ulica Leśna we wsi Stare Kupiski – od km 0+02,45 do km 1+890,70	
STADIUM:		Projekt organizacyjny	
PROJEKTANT:		L.M. Lomza	
DATA:		11.2009	PROJEKTANT:
BRANZA PROJEKTOWA:		SKALA: 1:500	PROJEKTANT:
ASISTENT:		PROJEKTANT:	PROJEKTANT:
mgr inż. Izabela Klemczak		PROJEKTANT:	PROJEKTANT: