PROJEKT ZAGOSPODAROWANIA TERENU

proj. OBWÓD 1: AsXSn 2x25mm² , l=557m ; σ =32,5MPa
17 opraw NANO 100W

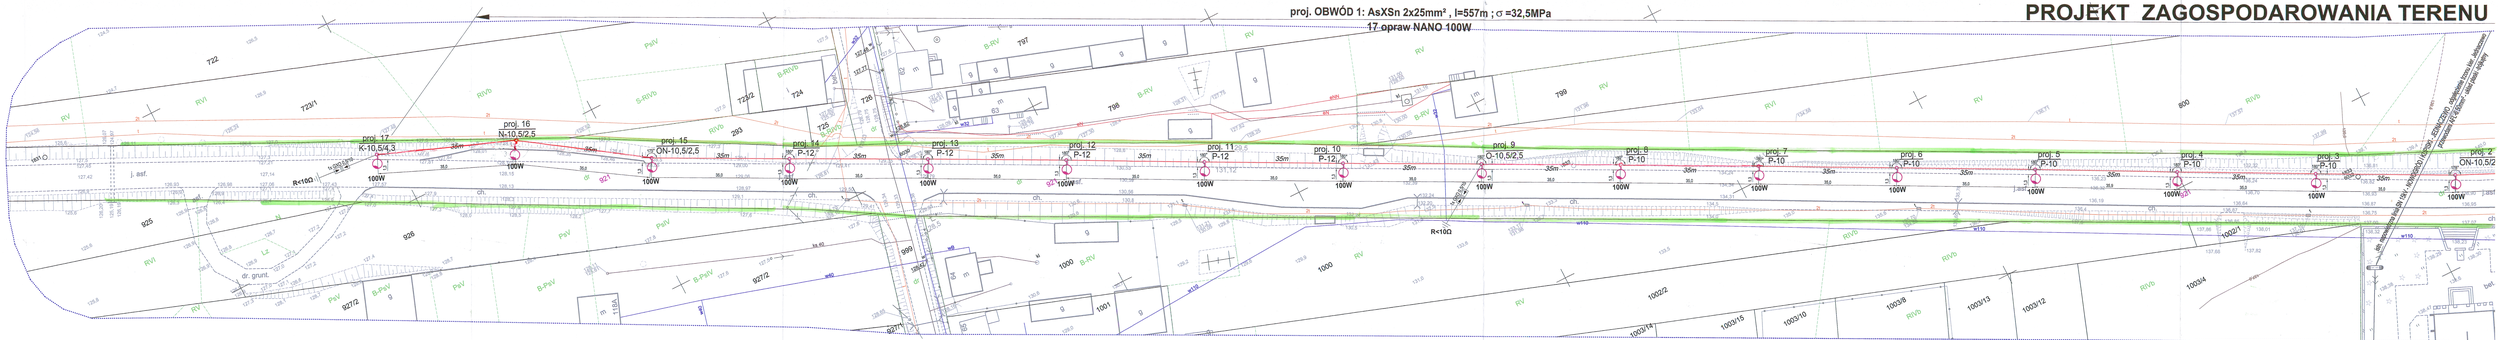

MAPA DO CELÓW PROJEKTOWYCH

skala 1 : 500

ARKUSZ 1 (2)

wieś: Nowe Kupiski
gm. Łomża
pow. łomżyński
część dz. nr: 921

Ark. mapy:
244.142.131; 244.142.083
244.142.074

Mapa do celów projektowych została sporządzona na podstawie mapy zasadniczej i pomiaru aktualizacyjnego z dn. 15.02.2012 r. w zakresie bud.

Nie wytycza się granic w terenie przewodu, z wyjątkiem tych informacji o zasięgu istniejących lub zlokalizowanie projektu zgłoszenie do inwentaryzacji (Ustawa Prawo Geodezyjne i Kartograficzne - Dz. U. 2001/68 poz. 162)

"WŁOSTOWSKI"
Artur Włostowski
18-400 Łomża, ul. Bronisława Kuligo 1/78
NIP 718-144-99-01, Regon 450507704

wykonał:
GEODETA UPRAWNIONY
mgr inż. Artur Włostowski
18-400 Łomża, tel. 86 218 53 43
ul. Bronisława Kuligo 1/78

Starostwo Powiatowe w Łomży
Powiatowy Ośrodek Dokumentacji Geodezyjnej i Kartograficznej
W zbiorze zatwierdzono bez ——— dokumentacji stanowiącej treść mapy zasadniczej.
Dokumentację z powyższej mapy można udostępnić do czasu powierzenia w dniu 17.04.2012 r.
NIWELETA MAPY JEST ZGODNA z dn. 17.04.2012
Dnia dokonano wpisu w rejestrze pod nr 1/2012
Kierownik Ośrodka
mgr inż. Artur Włostowski
Wydz. G, K, K i E, N.

LEGENDA

- słup istniejącej napowietrznej linii elektroenergetycznej SN 15kV
- słup istniejącej napowietrznej linii elektroenergetycznej nn 0,4kV
- słup istniejącej napowietrznej linii telefonicznej
- istn. wodociąg
- istn. kabel lub kanalizacja telefoniczna
- istn. kanalizacja sanitarna, deszczowa
- istn. kablowa linia komunalna nn 0,4kV
- projektowana napowietrzna sieć oświetleniowa
- projektowana kablowa sieć oświetleniowa
- o.r. 950-70 12x — osłona rurowa na projektowanym kablu
- proj. 25 10/100 — projektowany słup z oprawą oświetlenia drogowego
- 100W — projektowana oprawa oświetlenia drogowego
- istniejąca lampa zainstalowana na słupie komunalnej linii elektroenergetycznej nn 0,4kV

ZESTAWIENIE SŁUPÓW STALOWYCH OŚWIETLENIOWYCH I OPRAW

Nr słupa	Typ słupa	Typ fundamentu	Typ oprawy
34, 35,	ORION - 9m; wysięg wysięgnika 1,0m kąt pochylenia wysięgnika 15st.	F-100/43	NANO 2 z lampą sodową 70W SON-T 70

UWAGI:

1. Dodatkowa ochrona przeciwporażeniowa w sieci oświetleniowej nn 0,4kV - szybkie samoczynne wyłączenie.
2. Sieć oświetleniową napowietrzną wykonać stosując przewody AsXSn 2x25mm² zawieszone na słupach żelbetowych.
3. Obwód sieci oświetleniowej kablowej wykonać stosując kable YAKXs 4x35mm² ułożone na głębokości min. 0,7m.
4. Linię napowietrzną wykonać wg. Katalogu linii napowietrznych,niskiego napięcia z przewodami samonośnymi o powłoce z polietylenu usieciowanego o przekrojach 25 - 120mm² na żerdziach wirowanych i ZN LnNi - ENERGOLINIA Poznań.
5. Przycinać gałęzie drzew znajdujących się w pobliżu przewodów projektowanej linii napowietrznej NN - instalacji oświetleniowej.
6. Projektowane słupy wzdłuż drogi wojewódzkiej nr 645 przewidziano min. 1m (1,3m od osi) od krawędzi jezdni, w pasie drogowym.
7. Oprawy na słupach należy zamocować na wysięgnikach rurowych giętych o wysokości 1m i wysięgu 1m.
8. W realizacji należy zastosować oprawy uliczne wykonane w II klasie ochronności przeciwporażeniowej i obudowie o stopniu ochrony IP 66. Proponuje się zastosowanie oprawy ulicznej NANO 2 z lampą sodową SON-T 70 70W prod. Schreder.

PODLASKI URZĄD WOJEWÓDZKI
w Białymstoku
uzgadnia projekt budowlany zgodnie z decyzją
nr WUOM-I.4501.485.2012 z dnia 24.03.2013
ZASTĘPCA DYREKTORA
mgr Anna Sokołowska

PODLASKI URZĄD WOJEWÓDZKI
w Białymstoku
15-212 Białystok, ul. Mickiewicza 3

Obiekt: Sieć oświetlenia drogowego nn 0,4kV przy ul. Łomżyńskiej odcinek drogi wojewódzkiej nr 645 w obrębie miejscowości Stare Kupiski - Nowe Kupiski.
Adres: miejscowości Stare Kupiski - Nowe Kupiski, gm. Łomża
Inwestor: URZĄD GMINY ŁOMŻA
ul. Marii skłodowskiej-Curie 1A, 18-400 Łomża
Opracował: PROJEKT OŚWIETLENIA DROGOWEGO NA ODCINKU DROGI WOJEWÓDZKIEJ NR 645 W OBRĘBIE MIEJSCOWOŚCI STARE KUPISKI - NOWE KUPISKI, GM. ŁOMŻA,
Tytuł rysunku: PROJEKT ZAGOSPODAROWANIA TERENU

	imię i nazwisko	Nr upr. proj.	Data	Podpis
sprawdził:				
projektant:				

Faza: PB | Skala: 1:500 | Nr rysunku: 1/1