MAPA
SYTUACYJNO – WYSOKOŚCIOWA
(do celów projektowych)
skala 1:500
Ark. nr 4
w. Stare Kupiski
ul. Leśna, Dworna
dz. nr 2/11, 3/3, 9/4, 6/1, 5/6, 309

Szkic orientacyjny

Podział na arkusze

Niniejszą mapę sporządzono na podstawie materiałów archiwalnych i pomiaru uzupełniającego wykonanego w maju 2009 roku /sekcje mapy: 244.142.183, .231/

Mapa aktualna na dzień 29.05.2009

Uwaga:
Nie wyklucza się istnienia w terenie innych przewodów, o których brak informacji wynika z zasobów historycznych lub niedopełnienia przepisów zgłoszenia do inwentaryzacji (Ustawa Prawo Geodezyjne i Kartograficzne –)

Wszelkie obiekty budowlane podlegają wytyczeniu przez jednostkę wykonawstwa geodezyjnego lub przez osoby fizyczne posiadające uprawnienia do wykonywania robót geodezyjnych

Łomża dn. 01.06.2009

L.ks. 14011/124/2009

Wykonawca:

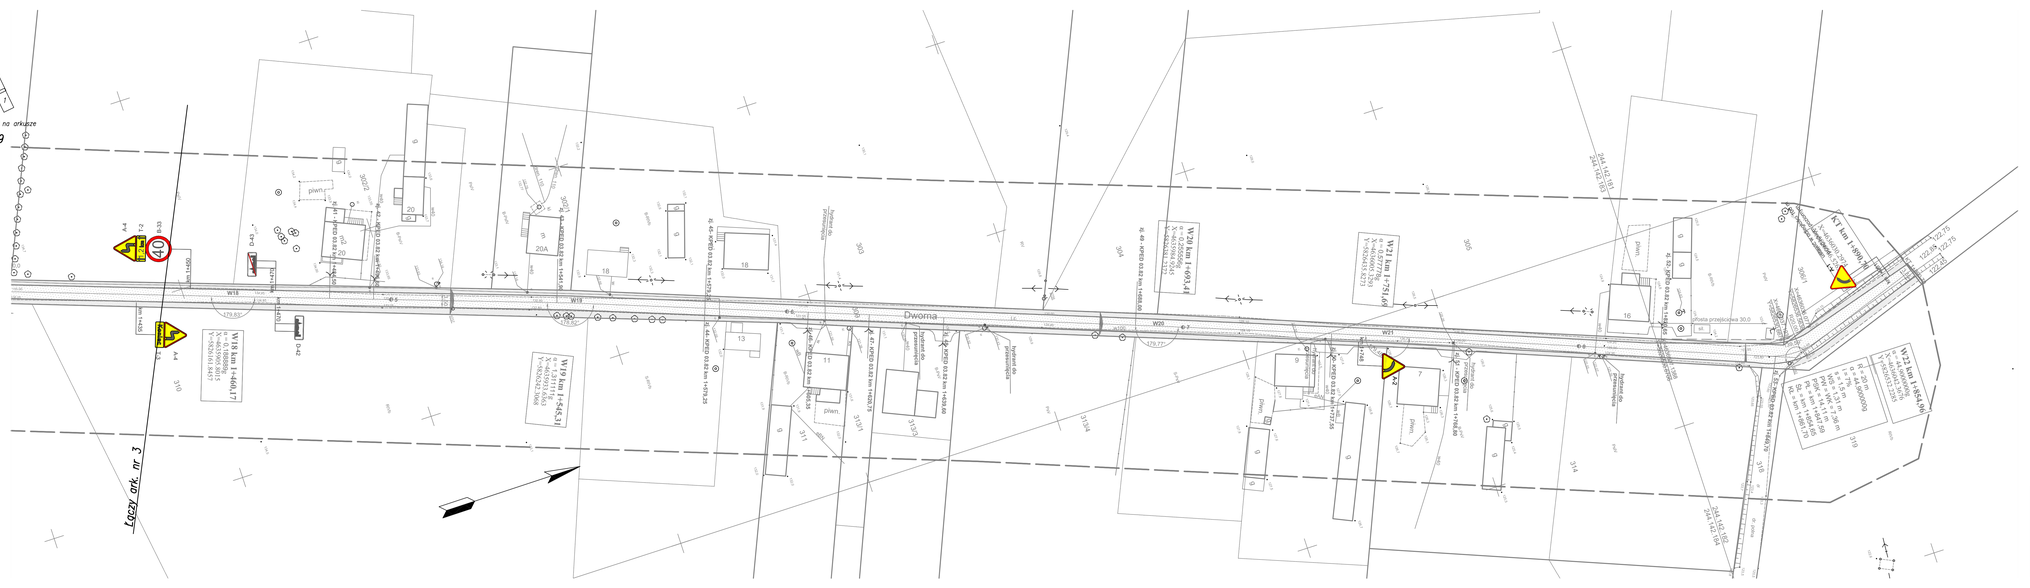

LEGENDA

A-1 znaki projektowane

TEMAT:	Przebudowa drogi gminnej nr 105 765 B – ulica Leśna we wsi Stare Kupiski – od km 0+062,45 do km 1+690,70		
STADIUM:	Projekt organizacji ruchu		
RYSUNEK:	Lokalizacja znaków		
DATA: 11.2009	SKALA: 1:500	RYSUNEK NR:	2.4
BRANŻA GRODOWA:			
AUTOR(ZY):		PODPIS(Y):	
mgr inż. Izabela Kamczak			