





na poboczu

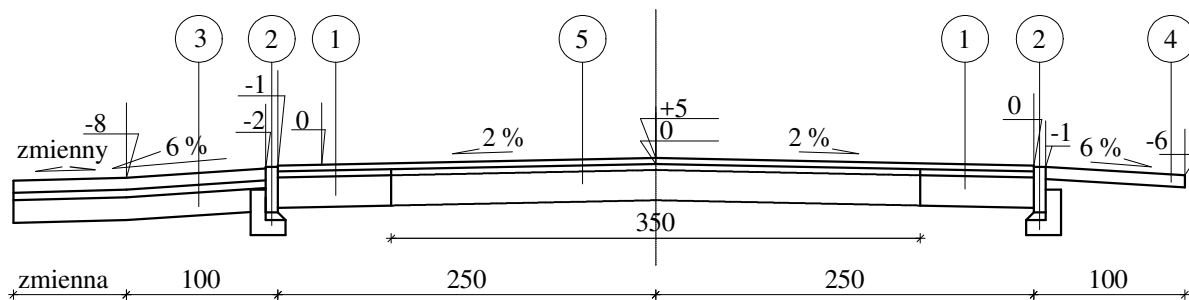

pobocze

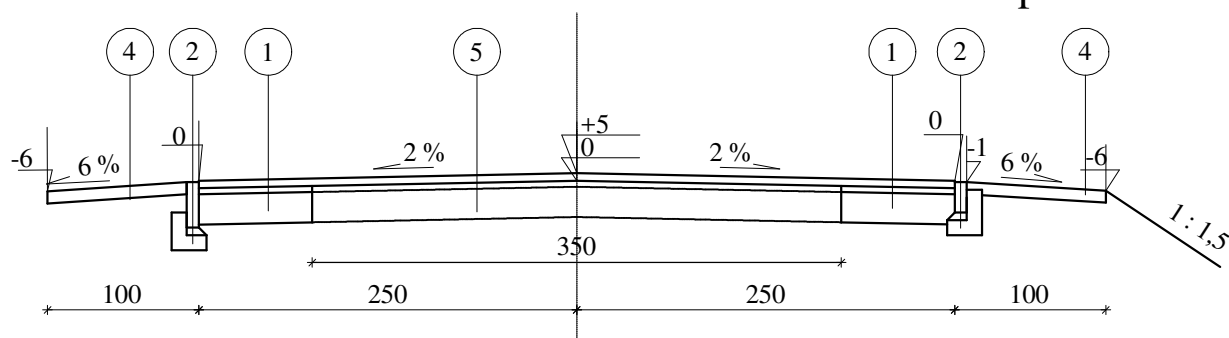

2  
na zjeździe

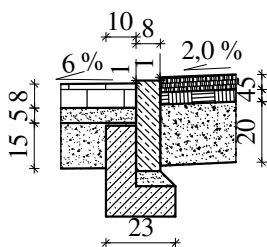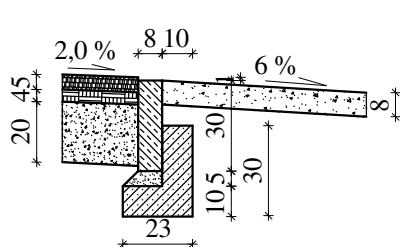

3	
Kostka POLBRUK	8 cm
Podsypka cementowo-piaskowa	5 cm
Podbudowa z mieszanki kruszywa niezwiązane	15 cm

4		
pospólka		8 cm

5		
Warstwa ścieralna bitumiczna z masy AC8S		5 cm
Istniejąca jezdnia		

1		
	Warstwa ściernalna bitumiczna z masy AC8S	5 cm
	Warstwa wiążąca bitumiczna z masy AC16W	4 cm
	<b>Podbudowa z mieszanki kruszywa niezwiązanej</b>	<b>20 cm</b>

2	
Obrzeże wibroprasowane 8 x 30 cm	
Podsyпка cementowo-piaskowa	5 cm
Ława betonowa z oporem z betonu C 8/10 (B 10)	

INWESTOR:	Gmina Łomża, ul. Marii Skłodowskiej-Curie 1A, 18-400 Łomża		
OBIEKT:	Przebudowa drogi gminnej nr 105 736 B ulica Łomżyńska we wsi Jednaczewo		
ADRES INWESTYCJI:	<b>Jednaczewo</b>		
RYSUNEK	<b>PRZEKROJE KONSTRUKCYJNE</b>		
STADIUM	projekt wykonawczy		
DATA 10 maja 2017	SKALA 1:50	NR RYSUNKU	<b>3</b>
PROJEKTANT	UPRAWNIENIA	PODPIS	
mgr inż. Elżbieta Leszczyńska	Łom. 41/88		