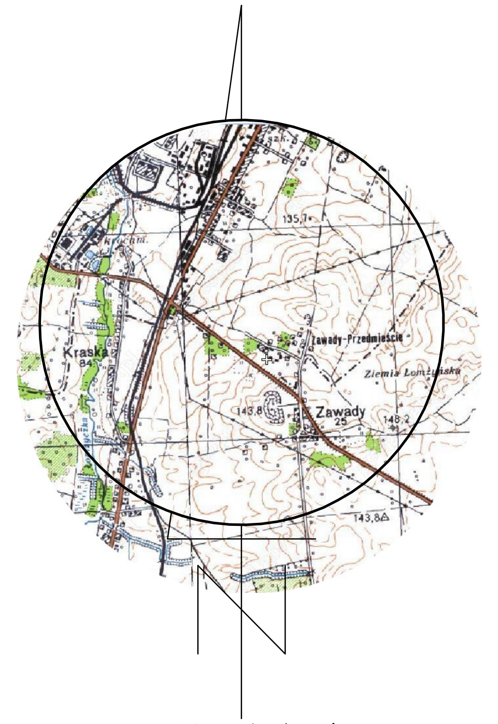

Szkic orientacyjny

Stwierdza się, że niniejszy dokument został opracowany w wyniku prac geodezyjnych i kartograficznych, których rezultaty zawiera operat techniczny wpisany do ewidencji materiałów państwowego zasobu geodezyjnego i kartograficznego

| | |
|---|---|
| Organ prowadzący państwowy zasób geodezyjny i kartograficzny | STAROSTA ŁOMŻYŃSKI |
| Identyfikator ewidencyjny materiału zasobu | P.2007.2015.833 |
| Data wpisania operatu technicz. do ewidencji materiałów zasobu | 2015 -06- 23 |
| Imię i nazwisko osoby reprezentującej organ | Z up. STAROSTY<br>Waldemar Mieczkowski<br>GŁÓWNY SPECJALISTA<br>Wydz. G. K. K i G. N. |

## MAPA DO CELÓW PROJEKTOWYCH
## ARKUSZ 1(4)

| | | |
|---|---|---|
| Oznaczenie kancelaryjne zgłoszenia pracy geodezyjnej: | | ID ZGŁ: GN.II.6640.1096.2015 |
| Miejscowość | | ZAWADY |
| Jednostka ewidencyjna | identyfikator | 200702_2 |
| | nazwa | Łomża |
| Obręb ewidencyjny | identyfikator | 0040 |
| | nazwa | Zawady |
| Skala mapy | | 1:500 |
| Nazwa układu współrzędnych | prostokątnych płaskich | 2000/7 |
| | wysokości | Kronsztadt 60 |
| Oznaczenie granic obszaru, który był przedmiotem aktualizacji | | ------------------ |
| Służebności gruntowe mające wpływ na zagospodarowanie gruntów zlokalizowanych w granicach projektowanej inwestycji | | nie ustalano |
| Kontur użytku gruntowego, który nie jest ujawniony w bazie danych ewidencyjnych gruntów i budynków | | brak zmian |

Mapa opracowana na podstawie mapy zasadniczej numerycznej oraz wywiadu terenowego z dnia 12.06.2015r.

USŁUGI GEODEZYJNE I SZACOWANIE NIERUCHOMOŚCI
mgr inż. Łukasz Brożyna
18-400 Łomża, ul. Ks. Anny 29 lok. nr 2
tel. 608 628 662
R - 200242820, NIP 718-191-92-41

Nazwa / imię i nazwisko wykonawcy oraz data i podpis osoby reprezentującej wykonawcę

GEODETA UPRAWNIONY
mgr inż. Łukasz Brożyna
Zaśw. GUGiK Nr 20213

Imię i nazwisko, nr. uprawnień oraz data i podpis geodety uprawnionego który opracował mapę

# LEGENDA:

- projektowana nawierzchnia z kostki brukowej
- projektowana nawierzchnia chodników
- projektowana nawierzchnia zjazdów
- projektowane pobocza
- projektowana nawierzchnia bitumiczna dla kategorii ruchu KR3
- projektowane krawężniki
- projektowane obniżone krawężniki
- projektowane krawędzie pobocza
- projektowane obrzeża
- projektowana linia rozgraniczająca teren (granica oddziaływania inwestycji)
- działka do czasowego zajęcia
- działki do podziału i wywłaszczenia
- projektowany kabel telefoniczny doziemny
- projektowane rury osłonowe na kablu telefonicznym doziemnym
- istniejące kable teletechniczne do likwidacji
- projektowane kable elektryczne
- projektowany słup oświetleniowy
- projektowane rury osłonowe na kablach elektrycznych
- projektowana kanalizacja deszczowa
- projektowany wpust deszczowy z przykanalikiem
- istniejący ogrodzenie do likwidacji
- drzewo (grupa drzew) przewidziane do wykarczowania (roślinność wykazana na mapie zasadniczej)
- żywopłot do usunięcia
- istniejący wodociąg
- istniejące kable elektryczne
- istniejące kable teletechniczne

ZPI „LAZAR”
ZPI „LAZAR” Adam Łazarski, 18-400 Łomża, ul. Kierzkowa 118A
tel. 086-2180244, kom. 607913126 NIP: 718-111-06-86 REGON: 200147783

| | | | |
|---|---|---|---|
| Nazwa i adres inwestycji | **PRZEBUDOWA I ROZBUDOWA DROGI GMINNEJ – ul. Krótkiej i ul. Polnej w miejscowości Zawady** | | |
| Inwestor | URZĄD GMINY ŁOMŻA<br>UL. M. SKŁODOWSKIEJ-CURIE 1A 18-400 ŁOMŻA | | |
| Nazwa rysunku | **PROJEKT ZAGOSPODAROWANIA TERENU** | | |
| Data opracowania: 30/05/2016 r. | Faza: P.B. | Skala: 1:500 | Nr rys. 2 |
| Branża | Imię i nazwisko | Nr uprawnień | Podpis |
| Drogowa: projektant | mgr inż. Adam Łazarski | UAN 7342-38/92 | |
| Sprawdził: | mgr inż. Mariusz Jamiołkowski | PDL/0105/POOD/14 | |
| Sanitarna: projektant | mgr inż. Robert Gruszczyński | LOM - 82 | |
| Sprawdził: | mgr inż. Sylwia Kozłowska-Kaliś | PDL/0092/PWOS/04 | |
| Energetyczna: projektant | mgr inż. Artur Perkowski | PDL/0103/POOE/06 | |
| Sprawdził | mgr inż. Tomasz Pieńkowski | PDL/0072/POOE/07 | |
| Telekomunikacja: projektant | inż. Janusz Malinowski | 0280/96/U | |
| Sprawdził | mgr inż. Marek Krzysztof Sołowiej | MAZ/0406/PWOT/11 | |