

PK. = 0,00
Rze = 142,94

PK. = 34,51; Rze = 142,82
PLP = 17,24; KLP = 51,77
R = 1500,00
T = 17,27; B = 0,10


PK. = 83,55; Rze = 141,52
PLP = 69,97; KLP = 97,14
R = 2000,00
T = 13,59; B = 0,05

PK. = 115,29; Rze = 141,11
PLP = 107,99; KLP = 122,59
R = 2000,00
T = 7,30; B = 0,01

PK. = 191,33
Rze = 140,14

PK. = 180,07; Rze = 139,80
PLP = 169,99; KLP = 190,15
R = 400,00
min: PK=178,08; Rze=139,92
T = 10,08; B = 0,13

PK. = 194,88
Rze = 140,15

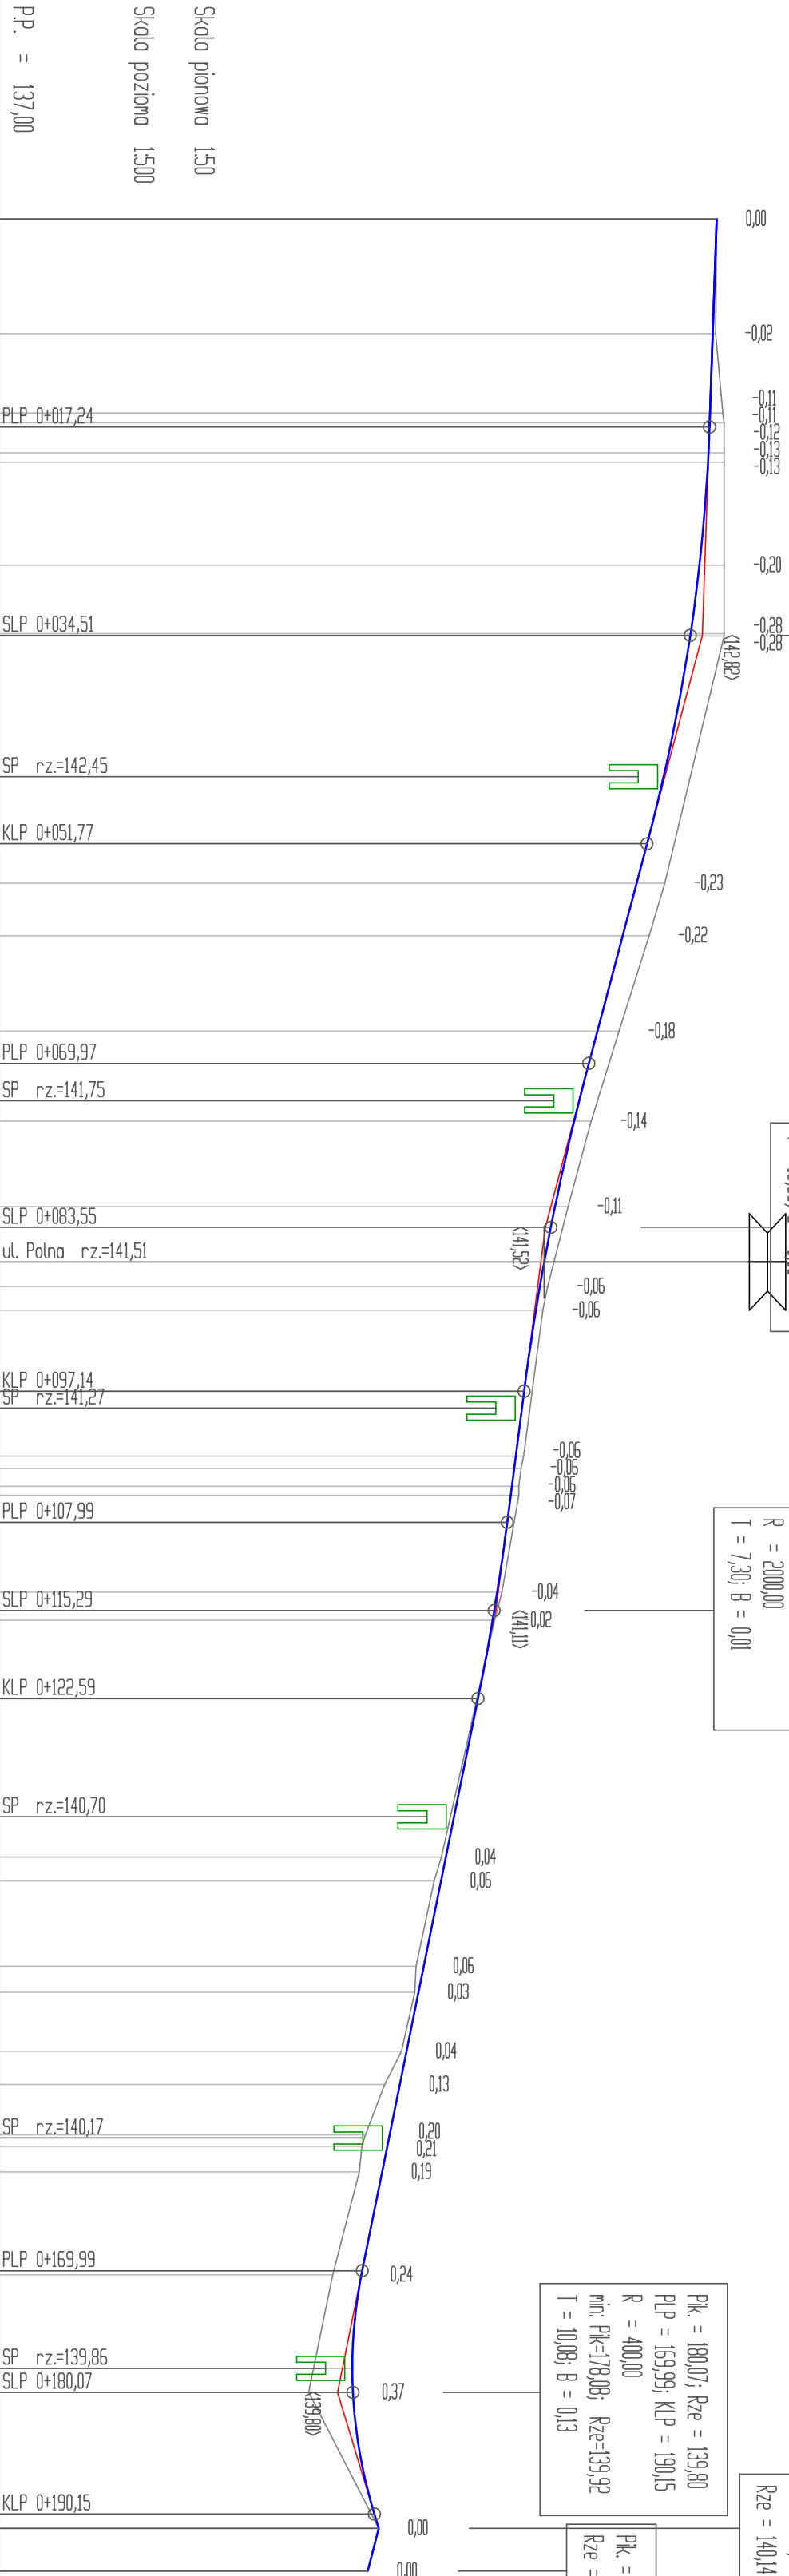

ZPI „LAZAR”
ZPI „LAZAR” Adam Łazarski, 18-400 Łomża, ul. Kierzkowa 118A
tel. 086-2180244, kom. 607913126 NIP: 718-111-06-86 REGON: 200147783

Nazwa i adres inwestycji: **PRZEBUDOWA I ROZBUDOWA DROGI GMINNEJ – ul. Krótkiej i ul. Polnej w miejscowości Zawady**

Inwestor: **URZĄD GMINY ŁOMŻA
ul. M. SKŁODOWSKIEJ-CURIE 1A 18-400 ŁOMŻA**

Nazwa rysunku: **PRROFIL PODŁUŻNY – TRASA 2(ul. Krótkia i ul. Polna)**

Data opracowania: 06/2016 r. Faza: P. B. Skala: 1:50/500 Nr rys. 4/2

Branża: Imię i nazwisko: Nr uprawnień: Podpis:

Drogozn.: mgr inż. Adam Łazarski UAN 7342-38-92

Sprawdził: mgr inż. Mariusz Jarnickowski PDL/0105/POOD/14

OZNACZENIA:

- proj. niweleta drogi