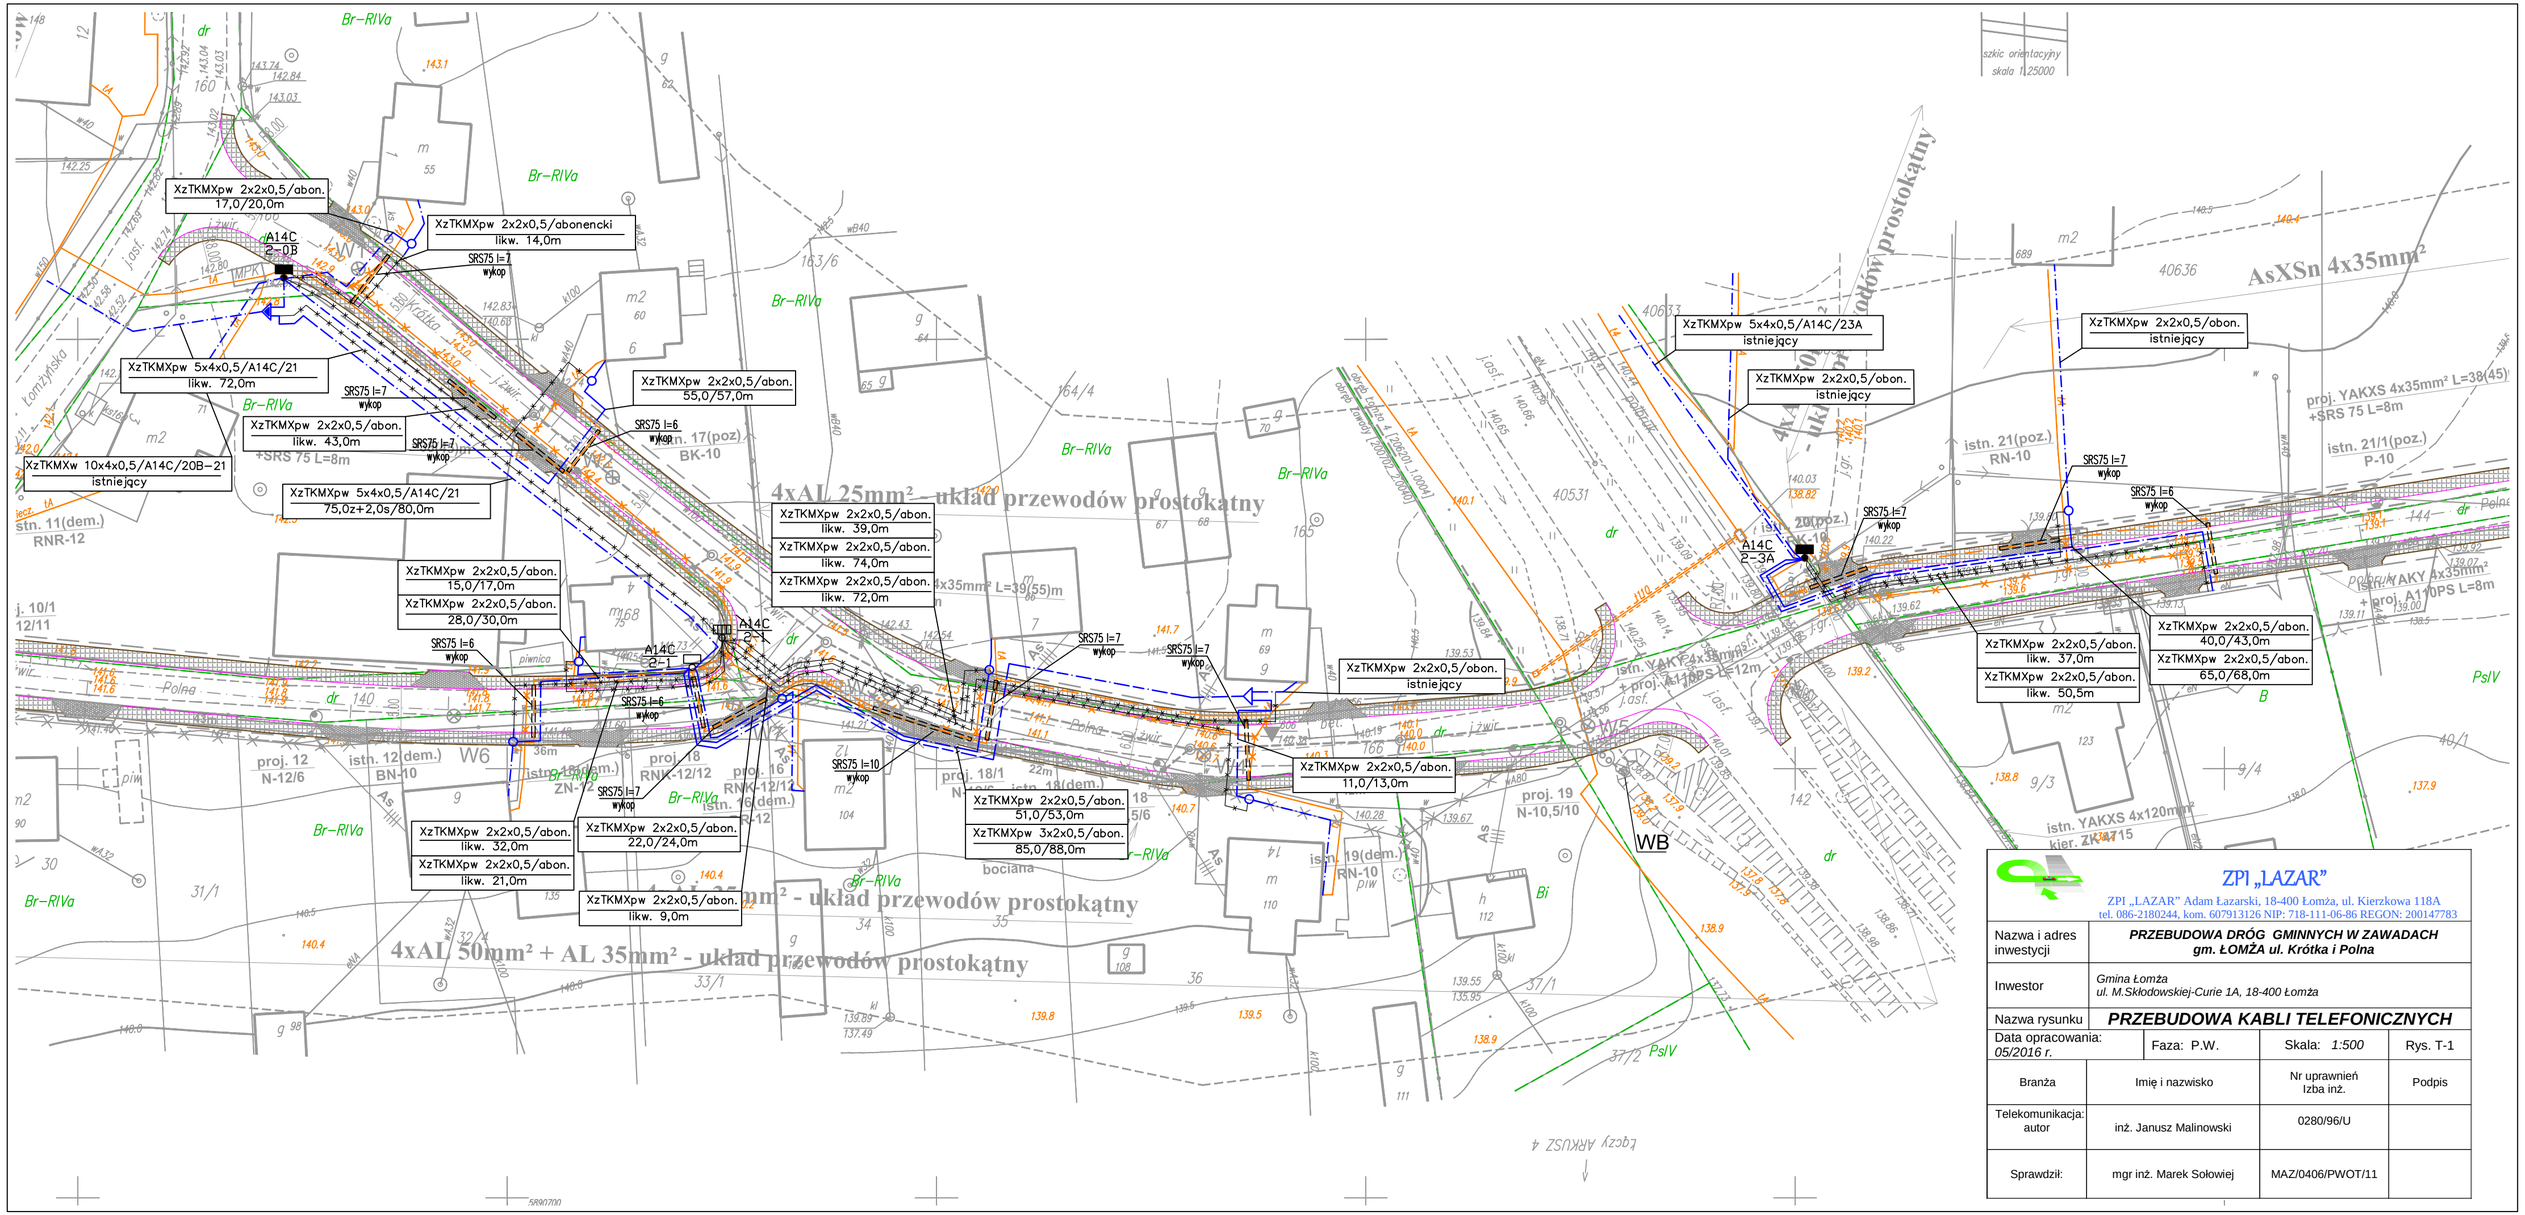
szkic orientacyjny
skala 1:25000
XzTKMXpw 2x2x0,5/abon.
17,0/20,0m
XzTKMXpw 2x2x0,5/abonencki
likw. 14,0m
A14C
2-0B
SRS75 l=7
wykop
XzTKMXpw 5x4x0,5/A14C/21
likw. 72,0m
XzTKMXpw 2x2x0,5/abon.
likw. 43,0m
+SRS 75 L=8m
XzTKMXpw 10x4x0,5/A14C/20B-21
istniejący
istn. 11(dem.)
RNR-12
XzTKMXpw 5x4x0,5/A14C/21
75,0z+2,0s/80,0m
XzTKMXpw 2x2x0,5/abon.
55,0/57,0m
istn. 17(poz)
BK-10
4xAL 25mm² - układ przewodów prostokątny
XzTKMXpw 2x2x0,5/abon.
likw. 39,0m
XzTKMXpw 2x2x0,5/abon.
likw. 74,0m
XzTKMXpw 2x2x0,5/abon.
likw. 72,0m
4x35mm² L=39(55)m
XzTKMXpw 2x2x0,5/abon.
15,0/17,0m
XzTKMXpw 2x2x0,5/abon.
28,0/30,0m
A14C
2-1
SRS75 l=6
wykop
SRS75 l=7
wykop
SRS75 l=10
wykop
XzTKMXpw 2x2x0,5/abon.
likw. 32,0m
XzTKMXpw 2x2x0,5/abon.
likw. 21,0m
XzTKMXpw 2x2x0,5/abon.
22,0/24,0m
XzTKMXpw 2x2x0,5/abon.
likw. 9,0m
4xAL 35mm² - układ przewodów prostokątny
4xAL 50mm² + AL 35mm² - układ przewodów prostokątny
XzTKMXpw 2x2x0,5/abon.
11,0/13,0m
XzTKMXpw 2x2x0,5/abon.
51,0/53,0m
XzTKMXpw 3x2x0,5/abon.
85,0/88,0m
XzTKMXpw 2x2x0,5/abon.
istniejący
XzTKMXpw 5x4x0,5/A14C/23A
istniejący
XzTKMXpw 2x2x0,5/obon.
istniejący
A14C
2-3A
istn. 20(poz.)
RK-10
istn. 21(poz.)
RN-10
proj. YAKXS 4x35mm² L=38(45)
+SRS 75 L=8m
istn. 21/1(poz.)
P-10
AsXSn 4x35mm²
XzTKMXpw 2x2x0,5/abon.
likw. 37,0m
XzTKMXpw 2x2x0,5/abon.
likw. 50,5m
XzTKMXpw 2x2x0,5/abon.
40,0/43,0m
XzTKMXpw 2x2x0,5/abon.
65,0/68,0m
istn. YAKY 4x35mm²
+ proj. A170PS L=8m
istn. YAKXS 4x120mm²
kier. ZK-715
proj. 12
N-12/6
istn. 12(dem.)
BN-10
proj. 18
RNK-12/12
istn. 16(dem.)
proj. 16
RNK-12/12
istn. 18(dem.)
ZN-12
proj. 18/1
N-12/6
istn. 19(dem.)
RN-10
proj. 19
N-10,5/10
istn. YAKFE 4x35mm²
+ proj. A170PS L=12m
WB
Br-RIVa
Polna
Łomżyńska
Krótka
piwnica
bociana
dr
PslV
B
Bi
AsXSn
AsXS
AsXS
AsXS