



PRZEKRÓJ NORMALNY
SKALA 1:50

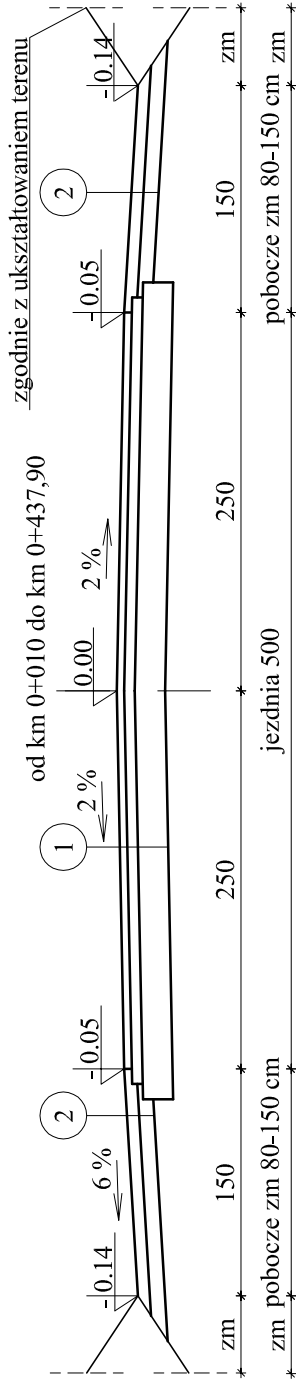

SZCZEGÓŁ KONSTRUKCYJNY
SKALA 1:25

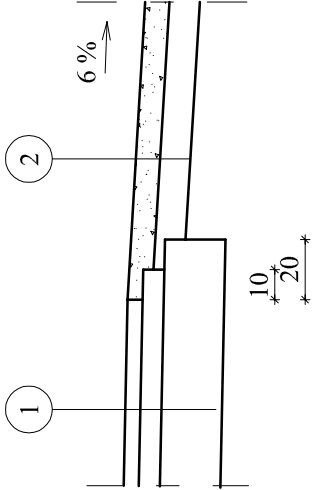

1	Warstwa ścieralna z betonu asfaltowego	5 cm
	Podbudowa zasadnicza z betonu asfaltowego	7 cm
	Podbudowa pomocnicza z kruszywa łamanego zag. mech.	20 cm

2	Pospółka	8 cm
	Podbudowa z kruszywa naturalnego	10 cm

INWESTOR:	Gmina Łonża, ul. Marii Curie-Skłodowskiej 1a, 18-400 Łonża				
OBIEKT:	Przebudowa drogi gminnej nr 105 800 B ulica Lipowa we wsi Priewo				
ADRES INWESTYCJI:	ul. Lipowa we wsi Priewo, gmina Łonża				
STADIUM:	Projekt budowlany				
RYSUNEK:	Przekrój konstrukcyjny				
DATA: 30.09.2017	SKALA: 1:50, 1:25	RYSUNEK NR: 4		PODPISY:	
	ZESPÓŁ PROJEKTOWY:	NR UPRAWNIEN			
BRANŻA DROGOWA:					
PROJEKTANT:	mgr inż. Adam Łazarski	UAN.7342-3892			
SPRAWDZAJĄCY:	mgr inż. Dariusz Lendźszek	LOM-59			
OPRACOWANIE:	mgr inż. Izabela Kiernozek				