SZCZEGÓLY KONSTRUKCYJNE

- konstr. zjazdów

- kr. bet. oporowy 15x22cm

- kr. bet. najazdowy 15x22cm

- istn. konstr. jezdni

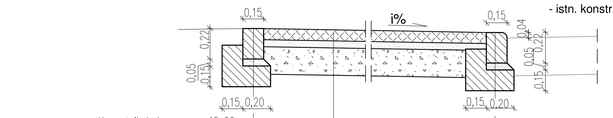

Krawężnik bet. oporowy 15x22cm
Podsypka cem.–piask. –5cm
Ława bet. z oporem C 12/15

Krawężnik bet. najazd.15x22cm
Podsypka cem.–piask. –5cm
Ława bet. z oporem C 12/15

Kostka bet. wibropras. gr. 8cm
Podsypka cem.–piaskowa – 5 cm
Podbudowa zasadnicza z mieszanki kruszywa niezwiązanego C90/3;
0–31,5mm wg. PN–EN–13285 stabilizowanego mechanicznie gr. 20cm

- konstr. zjazdów

- kr. bet. oporowy 15x22cm

- kr. bet. najazdowy 15x22cm

- istn. konsr. jezdni

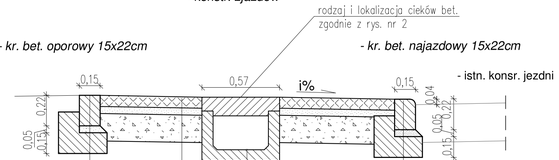

Krawężnik bet. oporowy 15x22cm
Podsypka cem.–piask. –5cm
Ława bet. z oporem C 12/15

Krawężnik bet. najazd.15x22cm
Podsypka cem.–piask. –5cm
Ława bet. z oporem C 12/15

Kostka bet. wibropras. gr. 8cm
Podsypka cem.–piaskowa – 5 cm
Podbudowa zasadnicza z mieszanki kruszywa niezwiązanego C90/3;
0–31,5mm wg. PN–EN–13285 stabilizowanego mechanicznie gr. 20cm

ciek z pref. bet. z pokrywą
podsypka cem.– piaskowa 1:4 gr. 5cm
ława z kruszywa łamanego gr. 20cm

- kr. bet. zwykły 15x30cm

- ściek z pref. bet. typu "Gara"

- istn. konstr. jezdni

- chodnik

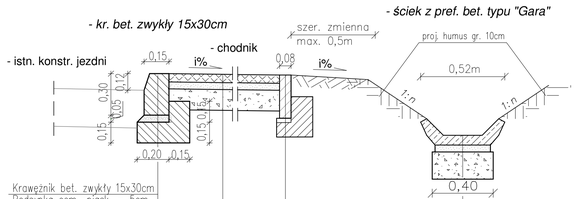

Krawężnik bet. zwykły 15x30cm
Podsypka cem.–piask. – 5cm
Ława bet. z oporem C12/15

Kostka bet. wibropras. gr. 6cm
Podsypka cem.–piaskowa – 5 cm
Podbudowa z mieszanki kruszywa naturalnego
niezwiązanego gr. 15 cm

Obrzeże betonowe o wymiarach 8x30cm
Podsypka cem. – piaskowa (1:4) gr. 3cm
Ława z oporem z betonu C12/15

korytko ściekowe typu Gara
podsypka cem.–piaskowa 1:4 gr. 5cm
ława z kruszywa łamanego gr. 20cm

- kr. bet. zwykły 15x30cm

- ściek z pref. bet. wg. K.P.E.D 01.03

- istn. konstr. jezdni

- chodnik

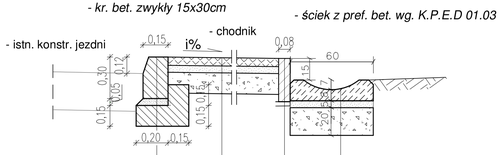

Krawężnik bet. zwykły 15x30cm
Podsypka cem.–piask. – 5cm
Ława bet. z oporem C12/15

Kostka bet. wibropras. gr. 6cm
Podsypka cem.–piaskowa – 5 cm
Podbudowa z mieszanki kruszywa naturalnego
niezwiązanego gr. 15 cm

Obrzeże betonowe o wymiarach 8x30cm
Podsypka cem. – piaskowa (1:4) gr. 3cm
Ława z oporem z betonu C12/15

ściek z pref. bet. wg K.P.E.D 01.03
podsypka cem.– piaskowa 1: 4 gr. 5cm
ława z kruszywa łamanego gr. 20cm

- kr. bet. zwykły 15x30cm

- istn. konstr. jezdni

- chodnik

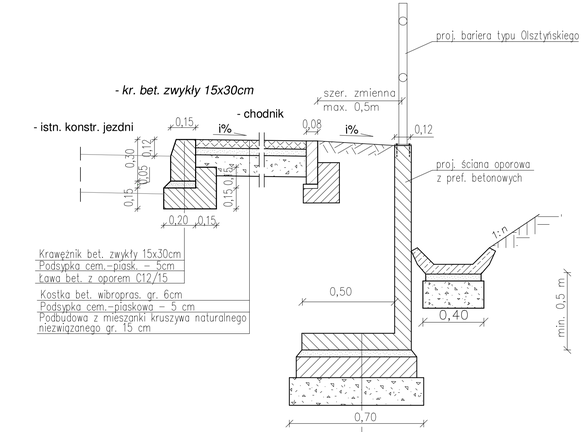

Krawężnik bet. zwykły 15x30cm
Podsypka cem.–piask. – 5cm
Ława bet. z oporem C12/15

Kostka bet. wibropras. gr. 6cm
Podsypka cem.–piaskowa – 5 cm
Podbudowa z mieszanki kruszywa naturalnego
niezwiązanego gr. 15 cm

ściana oporowa z pref. bet. gr. 12 cm
Podsypka cem.–piaskowa – 5 cm
Ława bet. C12/15 gr.15 cm
Ława z kruszywa łamanego gr. 25cm

- kr. bet. zwykły 15x30cm

- chodnik

- istn. konstr. jezdni

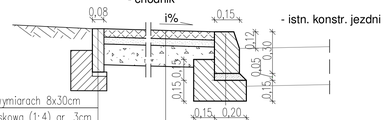

Obrzeże betonowe o wymiarach 8x30cm
Podsypka cem. – piaskowa (1:4) gr. 3cm
Ława z oporem z betonu C12/15

Kostka bet. wibropras. gr. 6cm
Podsypka cem.–piaskowa – 5 cm
Podbudowa z mieszanki kruszywa naturalnego
niezwiązanego gr. 15 cm

Krawężnik bet. zwykły 15x30cm
Podsypka cem.–piask. – 5cm
Ława bet. z oporem C12/15

Uwaga:

- lokalizacja i rodzaj cieków z pref. bet. zgodnie z rys. nr 2

ZPI „ŁAZAR"
ZPI „ŁAZAR" Adam Łazarski, 18-400 Łomża, ul. Kierzkowa 118A
tel./fax 086/2180344, kom. 607011529, NIP: 718-111-04-88, REGON: 200167783

Nazwa i adres inwestycji	Budowa chodnika wzdłuż drogi gminnej nr 105 682 B We wsi Nowe Kupiski
Inwestor	Gmina Łomża 18-400 Łomża, ul. Marii Skłodowskiej-Curie 1A
Nazwa rysunku	**Szczegóły konstrukcyjne**

Data opracowania: 23/12/2016 r.		Faza: P.B.	Skala: 1:25	Nr rys. 4
Branża	Imię i nazwisko		Nr uprawnień/ Izba inż.	Podpis
Drogowa: autor	mgr inż. Adam Łazarski		UAN 7342-38/92 PDŁ/BD/1800/01	