
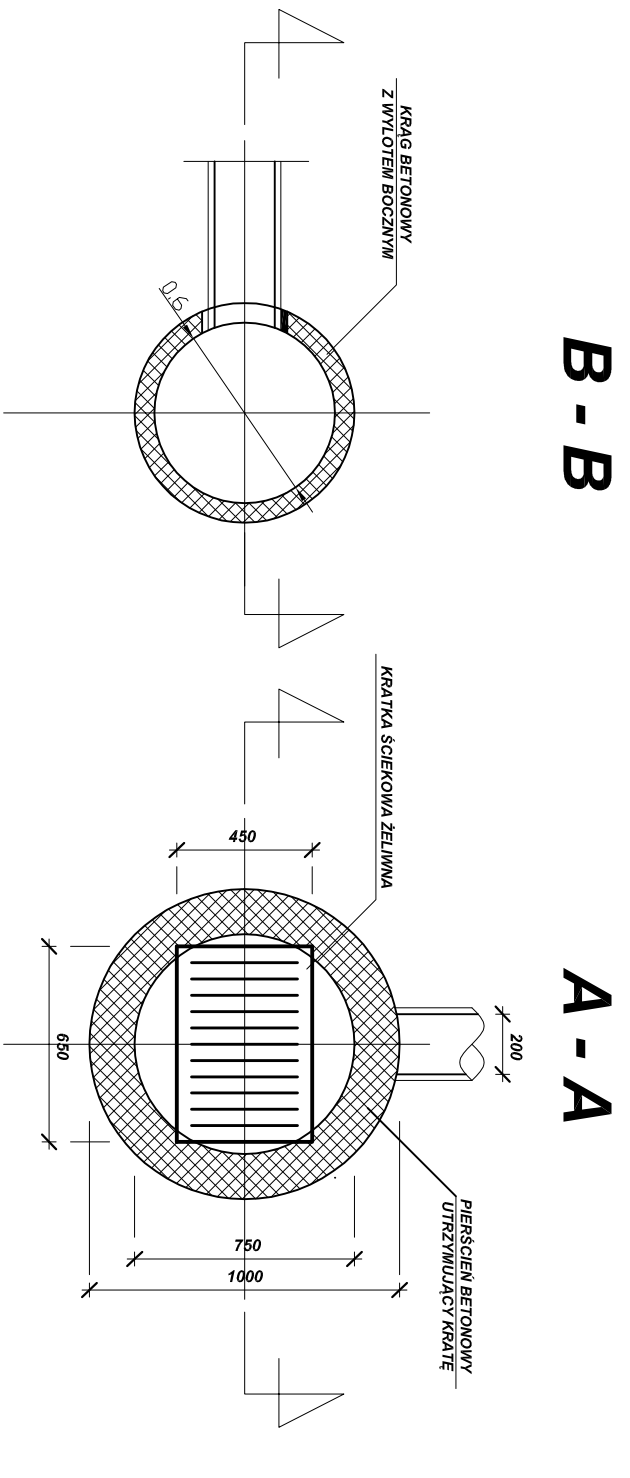




Wpust uliczny z jezdni z osadnikami

Skala 1:25

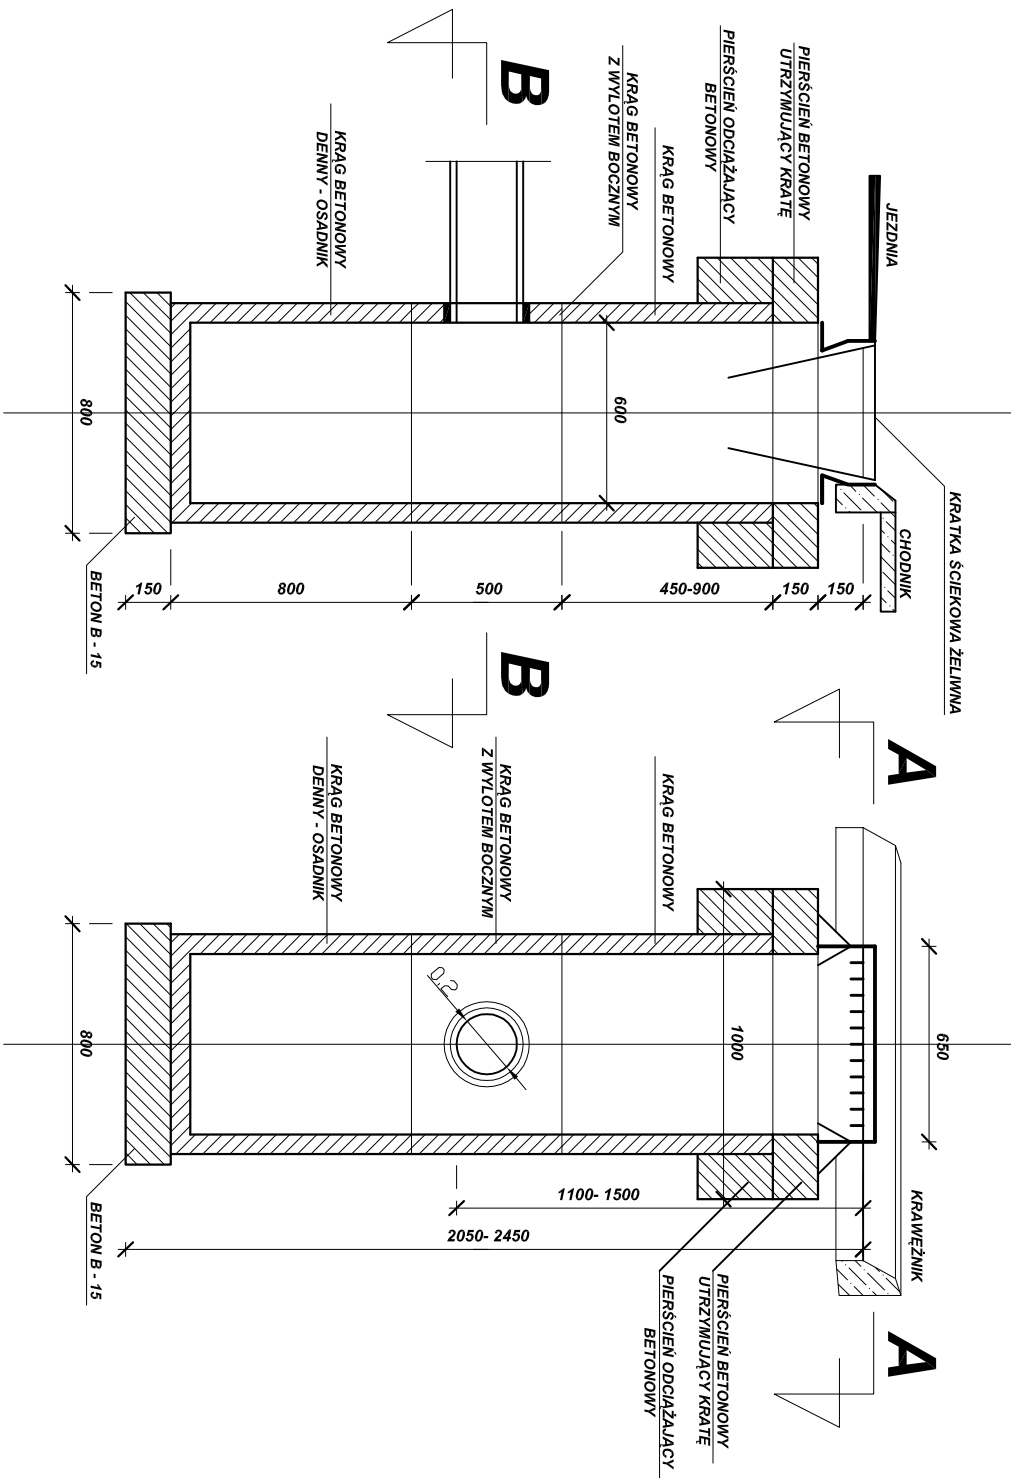

Wpust krawężnikowy uliczny

Skala 1:25

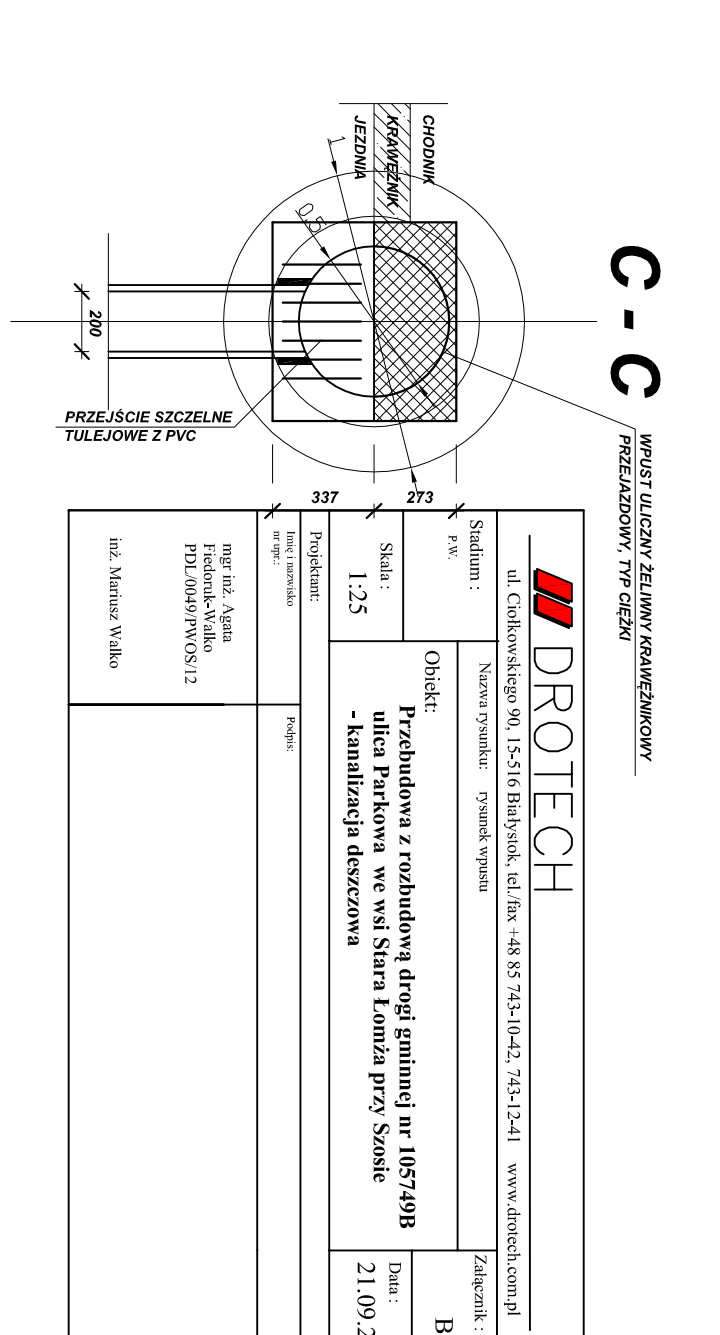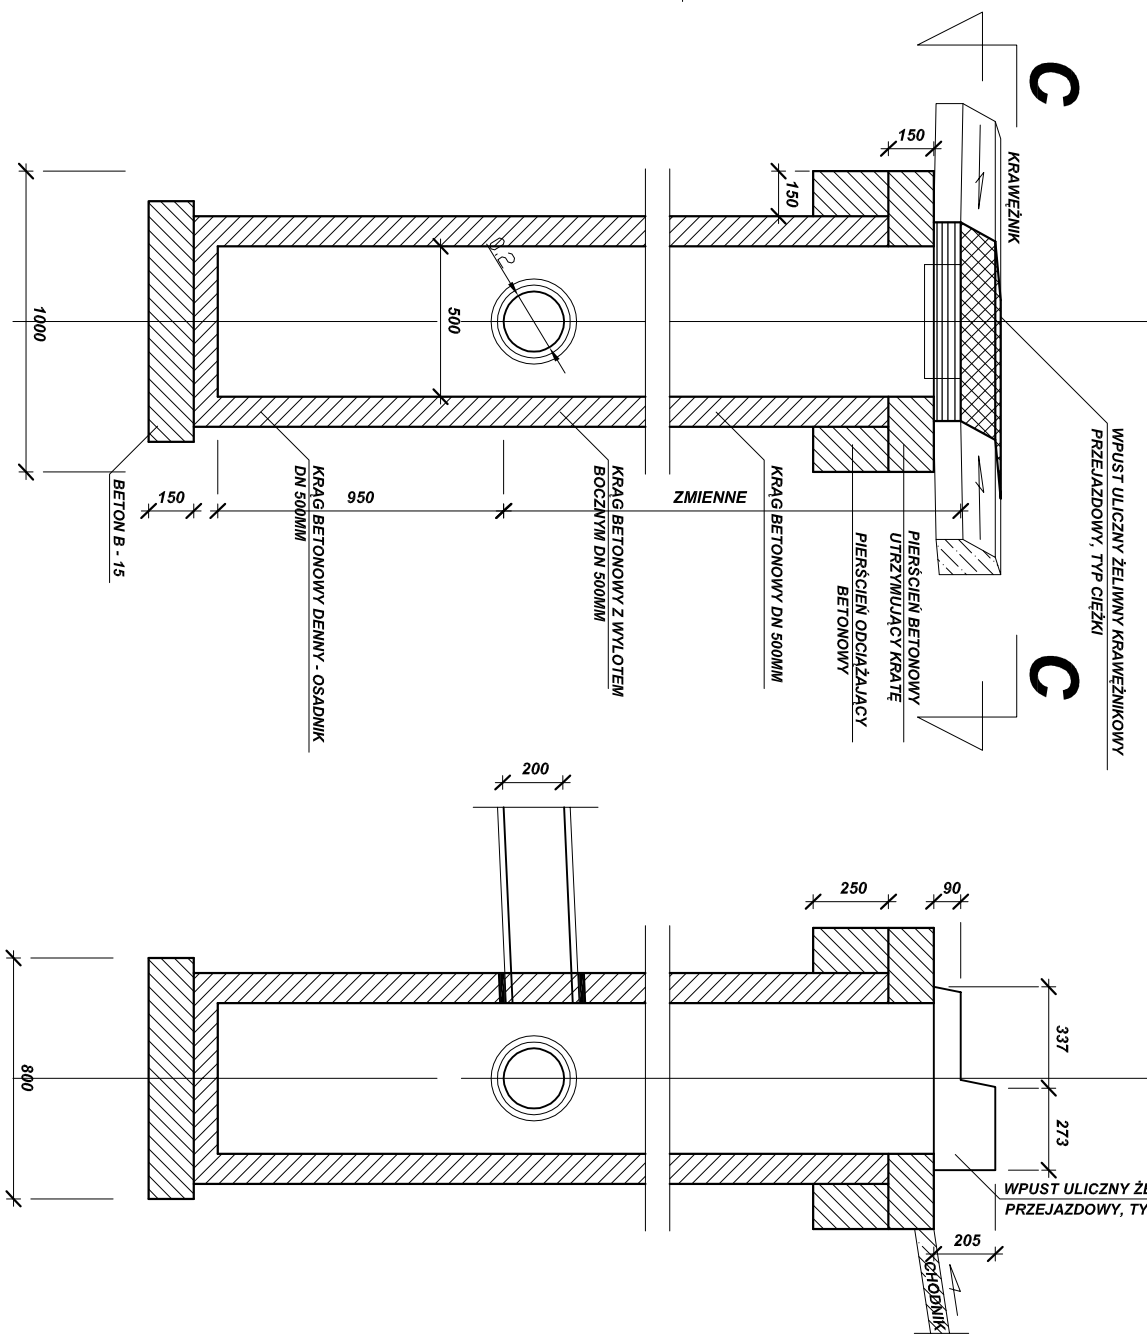

DROTECH

ul. Ciołkowskiego 90, 15-516 Białystok, tel./fax +48 85 743-10-42, 743-12-41 www.drotech.com.pl

Stadium : Nazwa rysunku : rysunek wpustu

P.W. : Obiekt : Przebudowa z rozbudową drogi gminnej nr 105749B

Skala : 1:25 - kanalizacja deszczowa

Projektant : Data : 21.09.2015

Inicj i nazwisko : Podpis :

mgr inż. Agneta Friedoruk-Walko PDL/0049/PWOS/12

inż. Mariusz Walko