




Przekrój zestawu nr 1

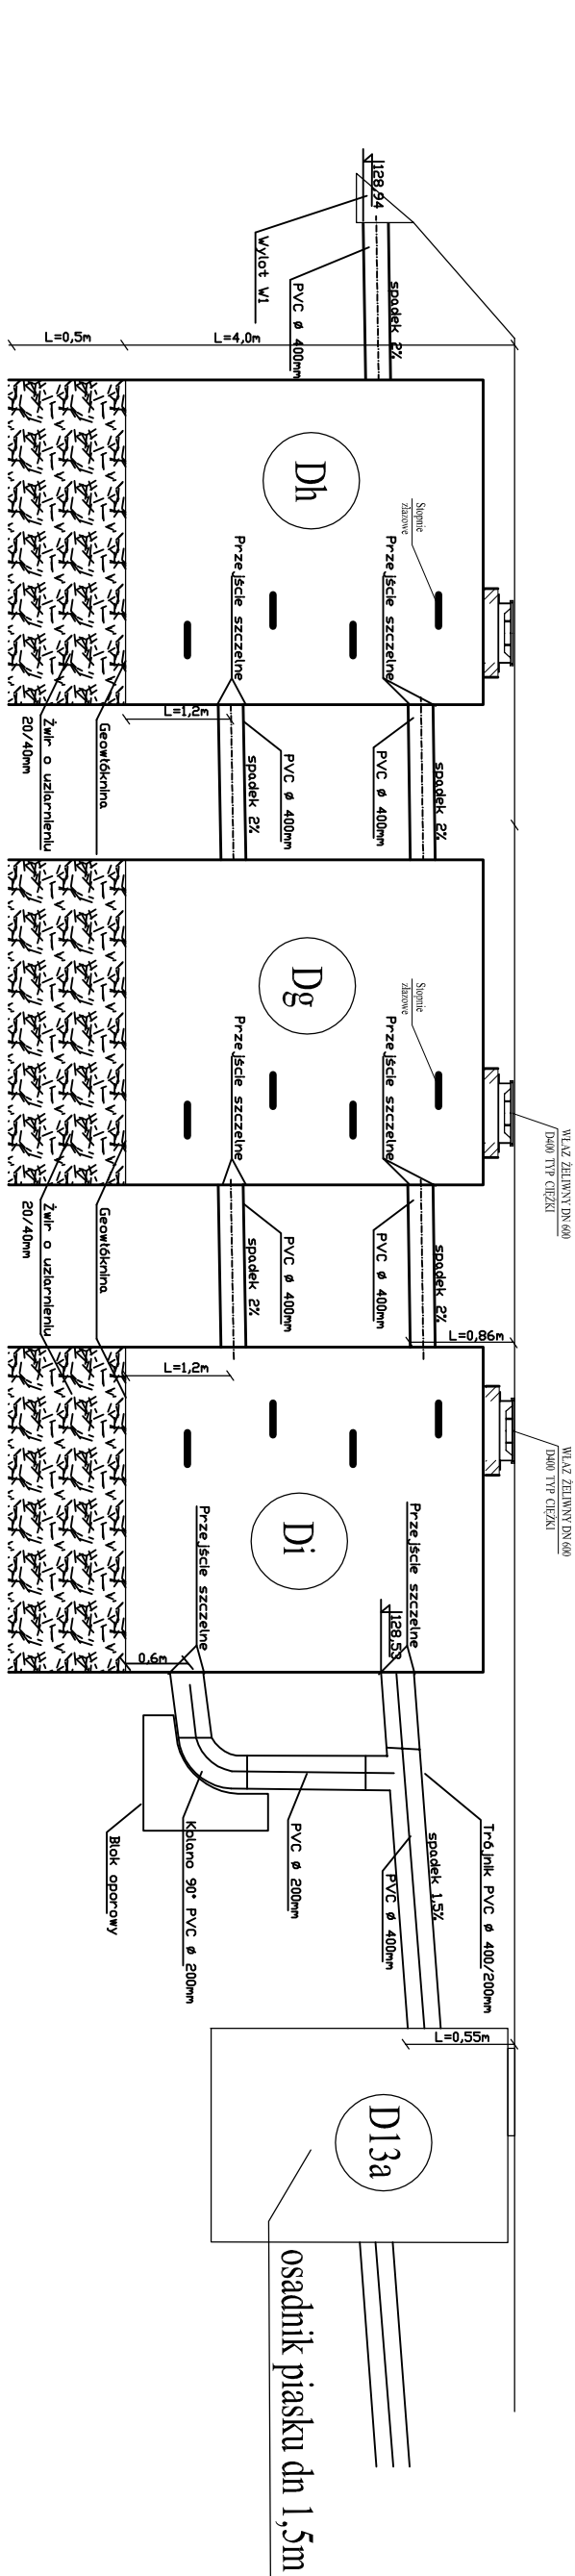


Przekrój zestawu nr 2

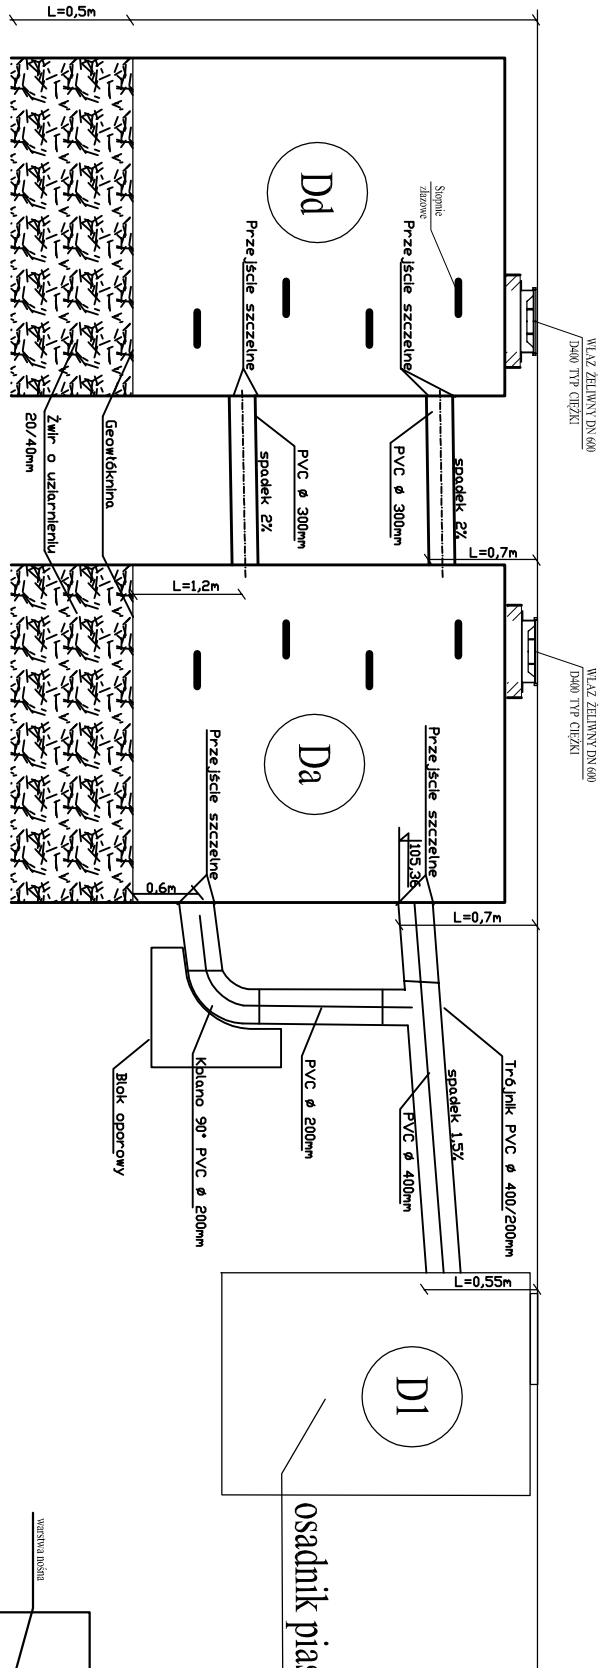


Przekrój zestawu nr 2

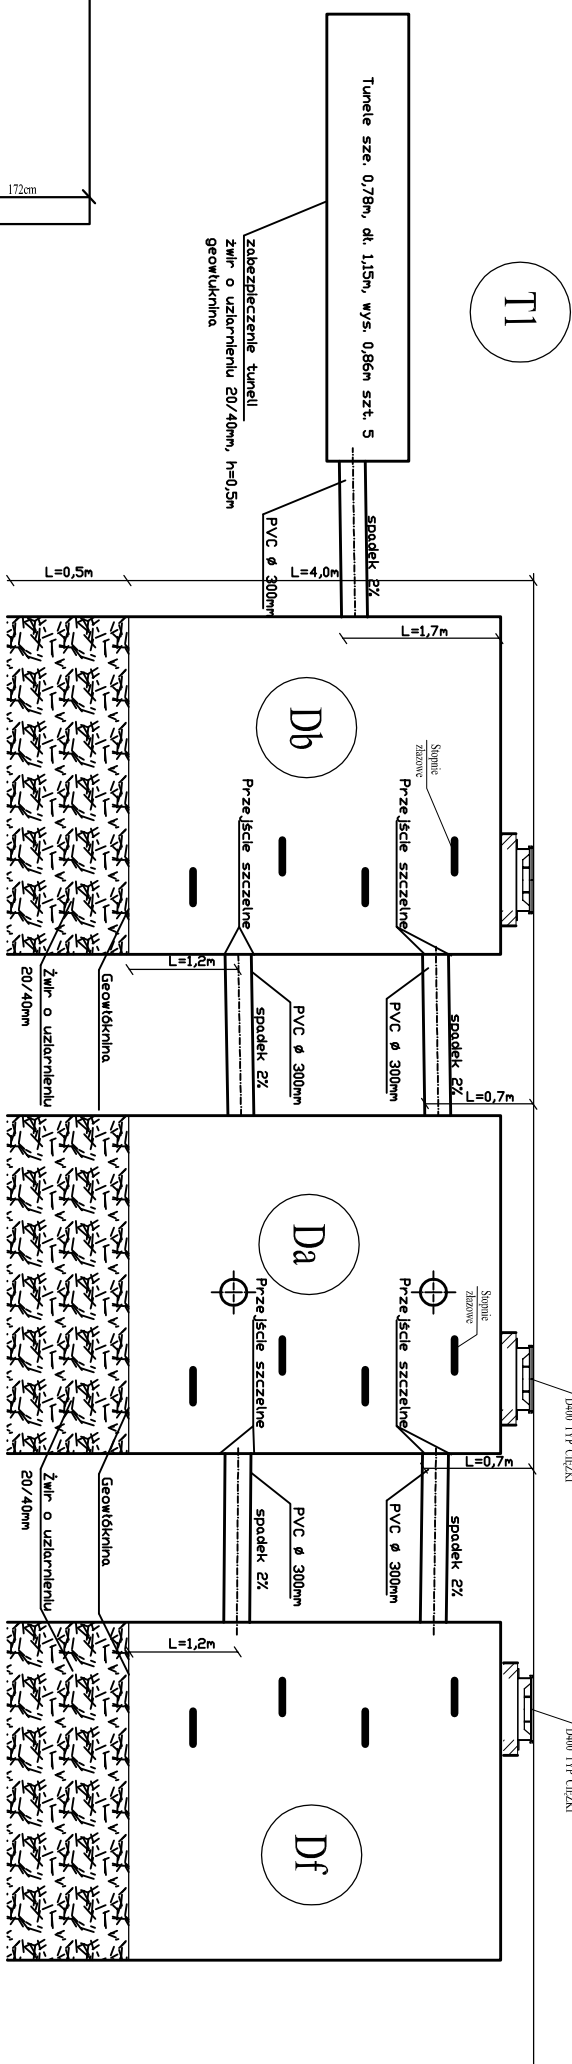

Przekrój tuneli

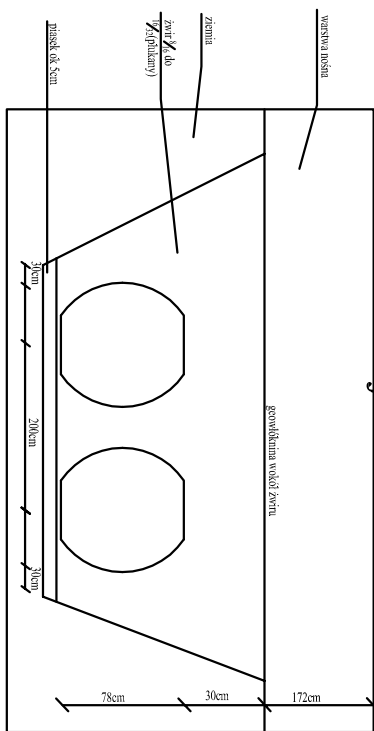

	
DROTECH	
Spółka z o.o.	
ul. Chłopskiego 90, 13-510 Białystok, tel./fax: +48 85 743-10-42, 743-12-41 www.drotech.com.pl	
Stwierdzenie: operat wideo-prawy	Wzrosty i pomiary: przekrój zesławowy 1 i 2
Określenie: Przebudowy z rozbudowy drugą zmianą nr 1057498 ulica Parkowa w w/w Starej kolumna przy zwozie	Dane: 21.09.2015
Projektant: Inż. Maria Wąłko	Receptor: Inż. Maria Wąłko
Inżynier Agnieszka Fiedoruk-Wąłko PDL 0040/PV05.12	