Opis powierzchni terenu projektowanego	droga betonowa kostaka brukowa
Opis powierzchni terenu istniejącego	droga asfaltowa

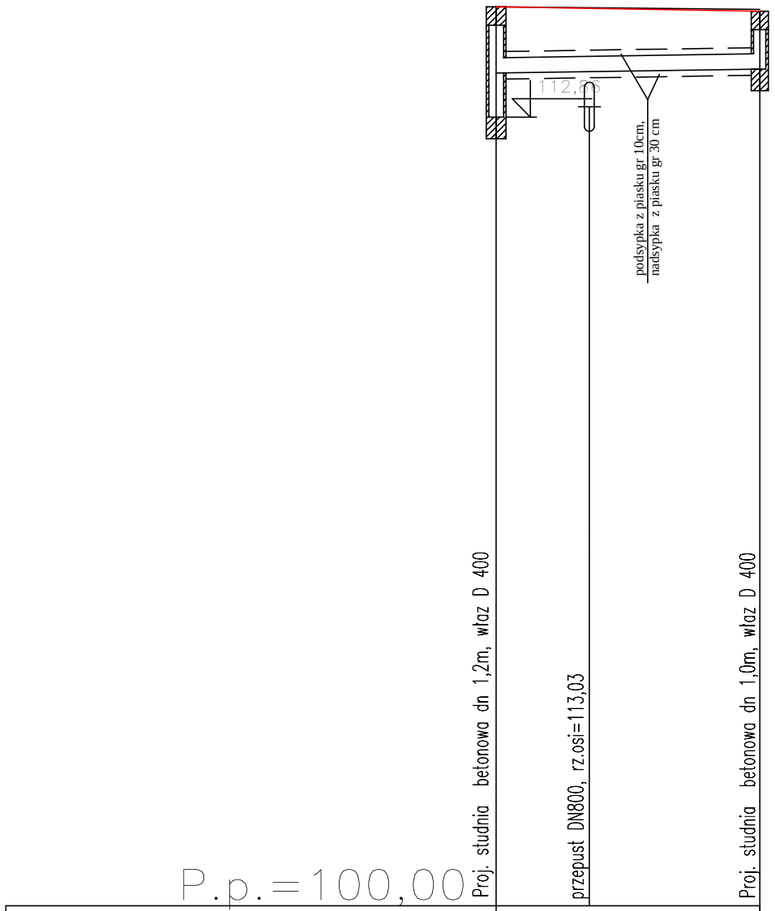

P.p.=100,00			
Rzędna projektowanego terenu			114,51
Rzędna istniejącego terenu	114,57		114,53
Rzędna dna proj. kanału	113,58		113,64
Zagłęb. dna względem terenu proj.	0,99		0,87
Zagłębienie dna od terenu istn.	0,99		0,90
Proj. spadek, średnica, odległość	i=3,0 ‰ PVC Ø 300mm, SN 8 L=21,50		
Odległości	0,00	7,60	21,50
	D34		D56

Profil kanalizacji deszczowej

Skala 1:100/500

teren projektowany

teren istniejący

DROTECH

ul. Ciołkowskiego 90, 15-516 Białystok, tel./fax +48 85 743-10-42, 743-12-41 www.drotech.com.pl

Stadium : P.B.	Nazwa rysunku: Profil podłużny kanalizacji deszczowej	Załącznik : 8.6
Skala : 1:100/500	Obiekt: **Przebudowa z rozbudową drogi gminnej nr 105755B ulica Armii Krajowej we wsi Stare Kupiski - pas drogi gminnej**	Data : 25.09.2015

Projektant:		Sprawdzający:	
Imię i nazwisko nr upr.:	Podpis:	Imię i nazwisko nr upr.:	Podpis:
BRANŻA SANITARNA			
mgr inż. Agata Fiedoruk-Walko PDL/0049/PWOS/12 Współpraca: inż. Mariusz Walko		**mgr inż. Katarzyna Tworkowska PDL/0120/PWOS/11**	