Opis powierzchni terenu projektowanego	droga betonowa kostaka brukowa	droga betonowa kostaka brukowa
Opis powierzchni terenu istniejącego	droga asfaltowa	droga asfaltowa

Profil kanalizacji deszczowej

Skala 1:100/500

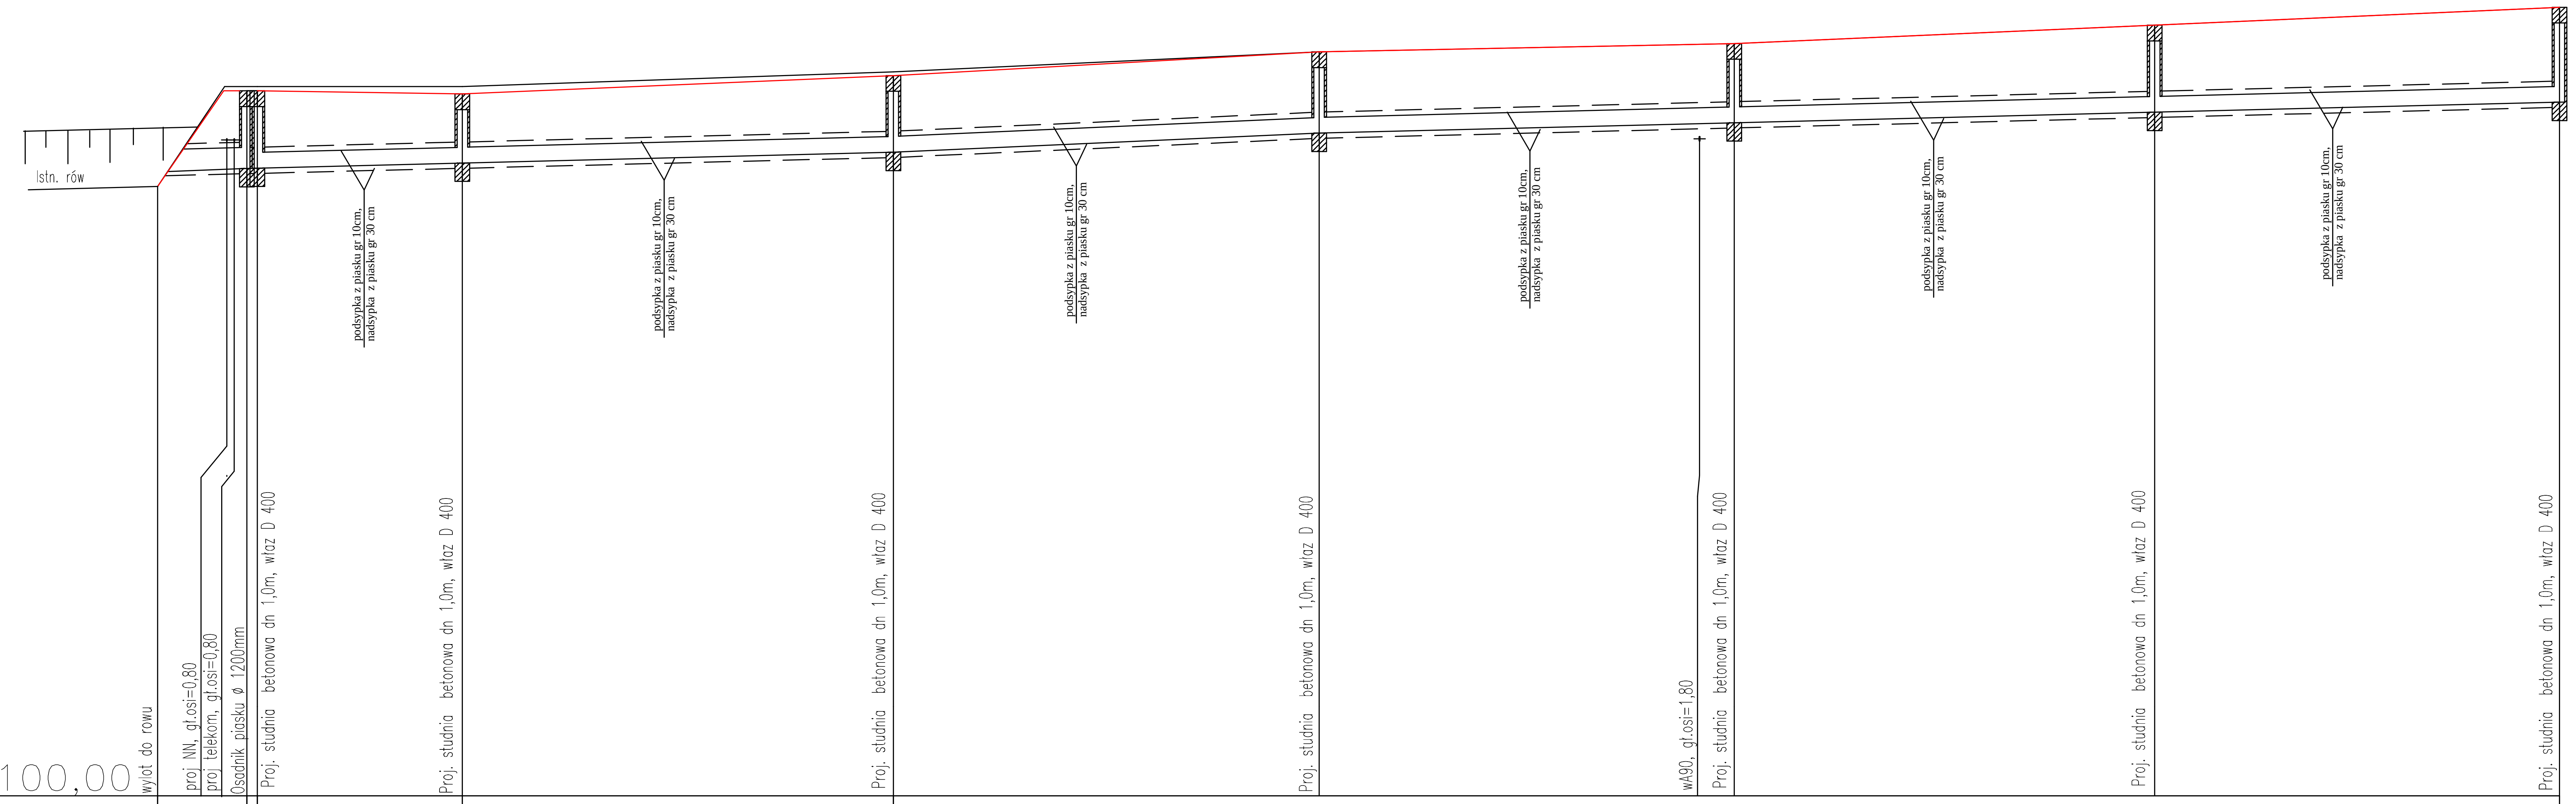

teren projektowany
teren istniejący

P.p.=100,00

Rzędna projektowanego terenu		113,42	113,42	113,35	113,60							
Rzędna istniejącego terenu	111,60	113,50	113,50	113,50	113,68		114,15		114,41	114,68		114,93
Rzędna dna proj. kanału	111,90	111,94	111,95	112,05	112,25		112,61		112,81	113,01		113,20
Zagłęb. dna względem terenu proj.		1,48	1,47	1,30	1,35		1,54		1,60	1,67		1,73
Zagłębienie dna od terenu istn.		1,56	1,55	1,45	1,43		1,54		1,60	1,67		1,73
Proj. spadek, średnica, odległość	i=5,0 ‰ GRP Ø 500mm, SN 8 L=9,5m		L=60,50 PVC Ø 300mm, SN 8 i=5,0 ‰		L=40,50 PVC Ø 300mm, SN 8 i=9,0 ‰		L=118,00 PVC Ø 300mm, SN 8 i=5,0 ‰					
Odległości	0,00	8,50	9,50	29,00	70,00	Ø1	10,50	46,70	50,00	90,00	Ø2	28,50
	W2	D22a	D22	D23	D24		D25		D26	D27		D28

DROTECH
ul. Ciołkowskiego 90, 15-516 Białystok, tel./fax +48 85 743-10-42, 743-12-41 www.drotech.com.pl

Stadium : P.B.	Nazwa rysunku: Profil podłużny kanalizacji deszczowej	Załącznik : 8.3
Skala : 1:100/500	Obiekt: **Przebudowa z rozbudową drogi gminnej nr 105755B ulica Armii Krajowej we wsi Stare Kupiski - pas drogi gminnej**	Data : 25.09.2015

Projektant:		Sprawdzający:	
Imię i nazwisko nr upr.:	Podpis:	Imię i nazwisko nr upr.:	Podpis:
BRANŻA SANITARNA			
mgr inż. Agata Fiedoruk-Walko PDL/0049/PWOS/12 Współpraca: inż. Mariusz Walko		mgr inż. Katarzyna Tworkowska PDL/0120/PWOS/11	