Opis powierzchni terenu projektowanego	droga betonowa kostaka brukowa	droga betonowa kostaka brukowa	droga betonowa kostaka brukowa
Opis powierzchni terenu istniejącego	droga asfaltowa	droga asfaltowa	droga asfaltowa

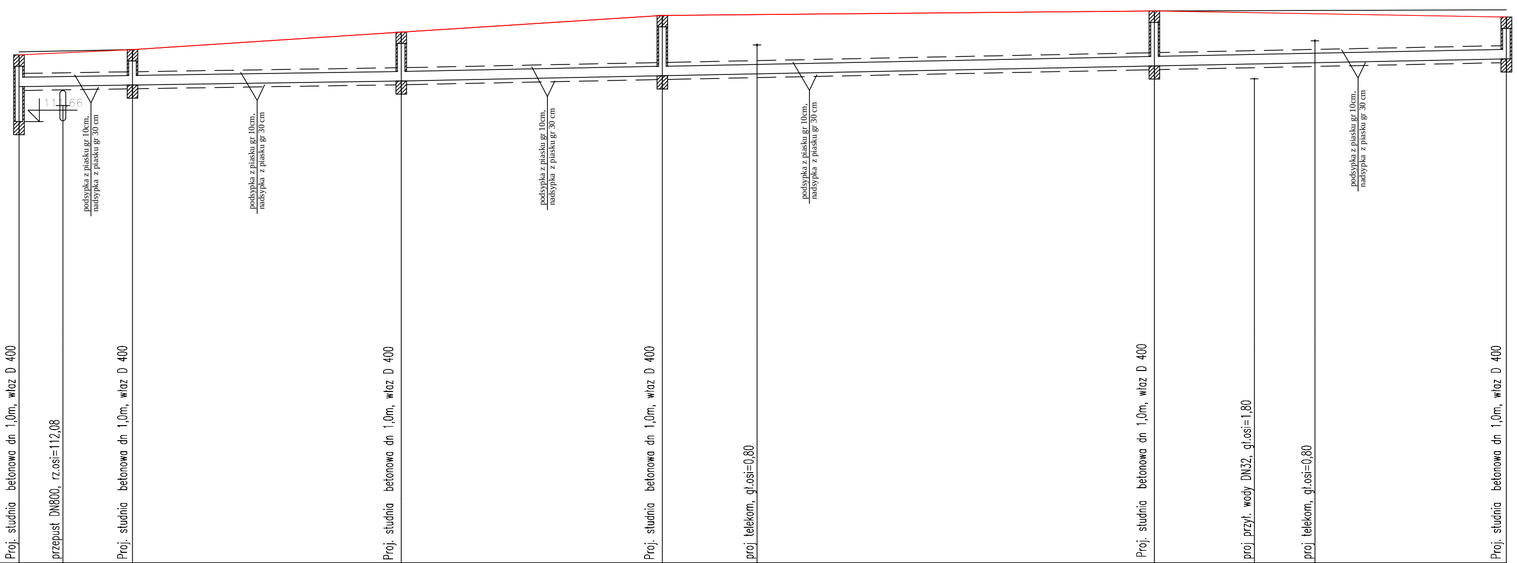

| | | |