



# SCHEMAT OŚWIETLENIA

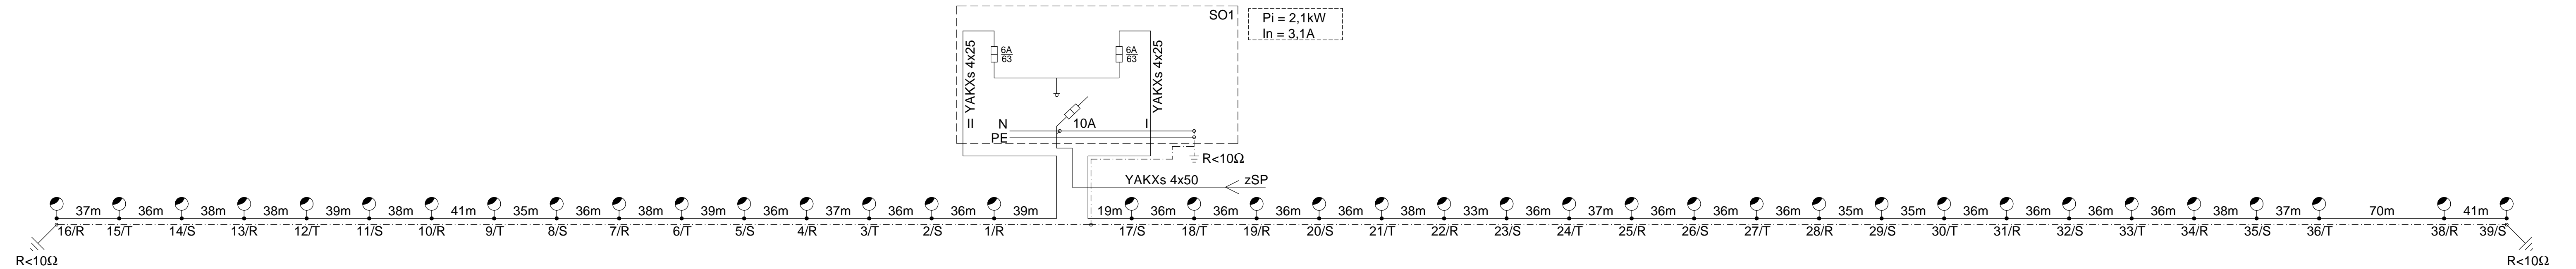

## SCHEMAT OŚWIETLENIA

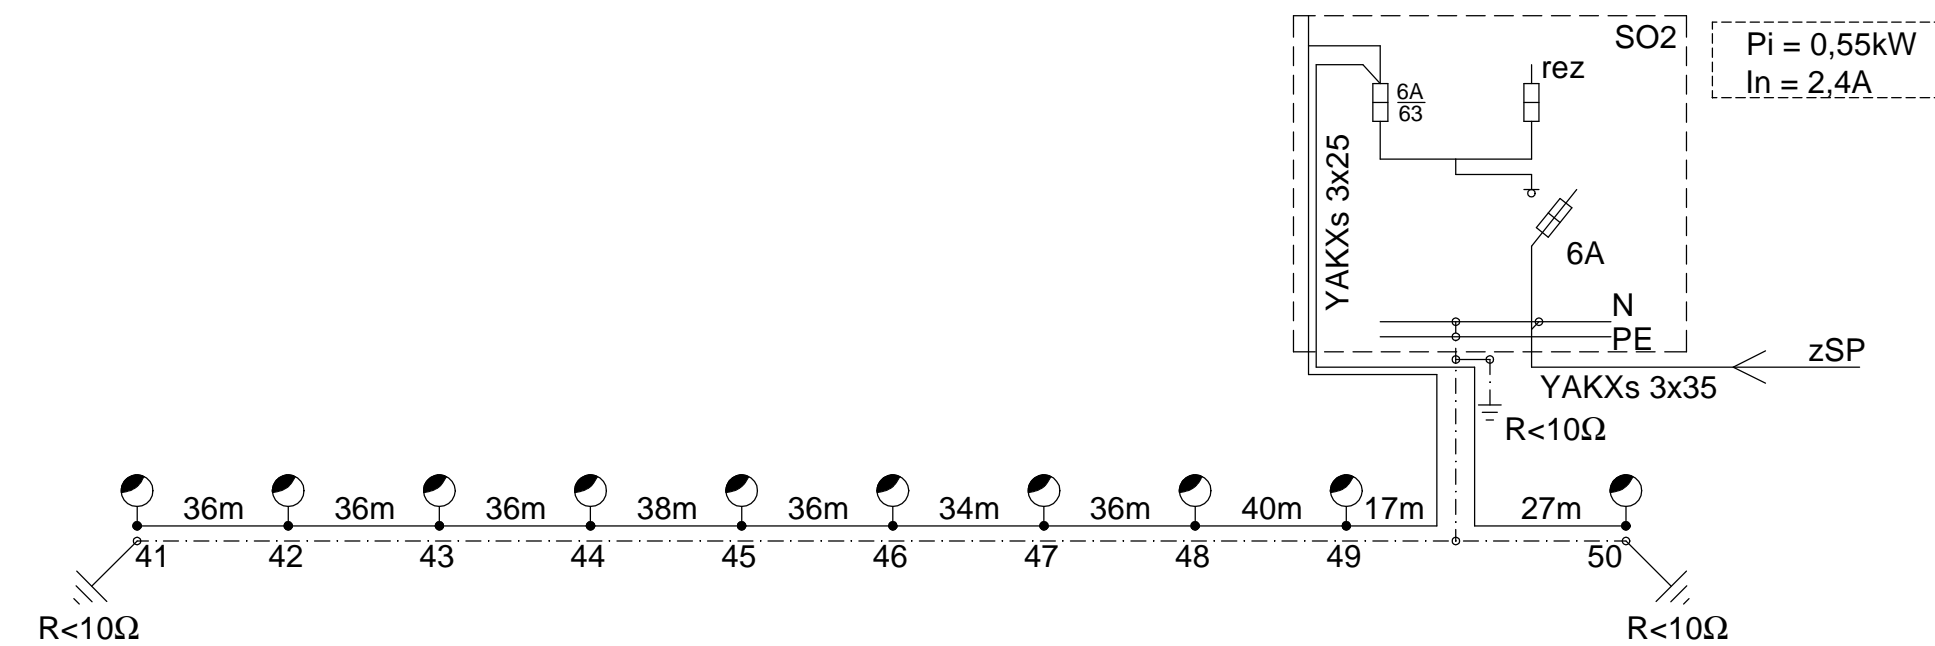

Oznaczenia:

----- - bednarka Fe/Zn 25x4 układana w rowie kablowym

 - latarnia oświetleniowa (ośmiokątny słup stalowy + oprawa LED, P = 55W)

Uwagi:

1. Ochrona od parażeń - samoczynne wyłączenie zasilania w układzie TN-C-S
2. Wyposażenie SO1, SO2 podano w opisie technicznym - pkt. 2.4
3. Szafy oświetlenia co najmniej IP44 wykonane z tworzywa termoutwardzalnego odpornego na promieniowanie UV

 <b>DROTECH</b> ul. Cielieńskiego 100, 15-516 Białystok, tel./fax +48 85 743-10-42, 743-12-41    www.drotech.com.pl		
Stadium :	Nazwa rysunku: <b>Schemat oświetlenia</b>	Załącznik : <b>2</b>
P.W.	Obiekt: <b>Budowa oświetlenia drogowego w ulicy Armii Krajowej we wsi Stare Kupiski</b>	Data : <b>listopad 2015r.</b>
Projektant: imię i nazwisko nr rysu		
Podpis:		
inż. Krzysztof Łankowicz BI 9690		