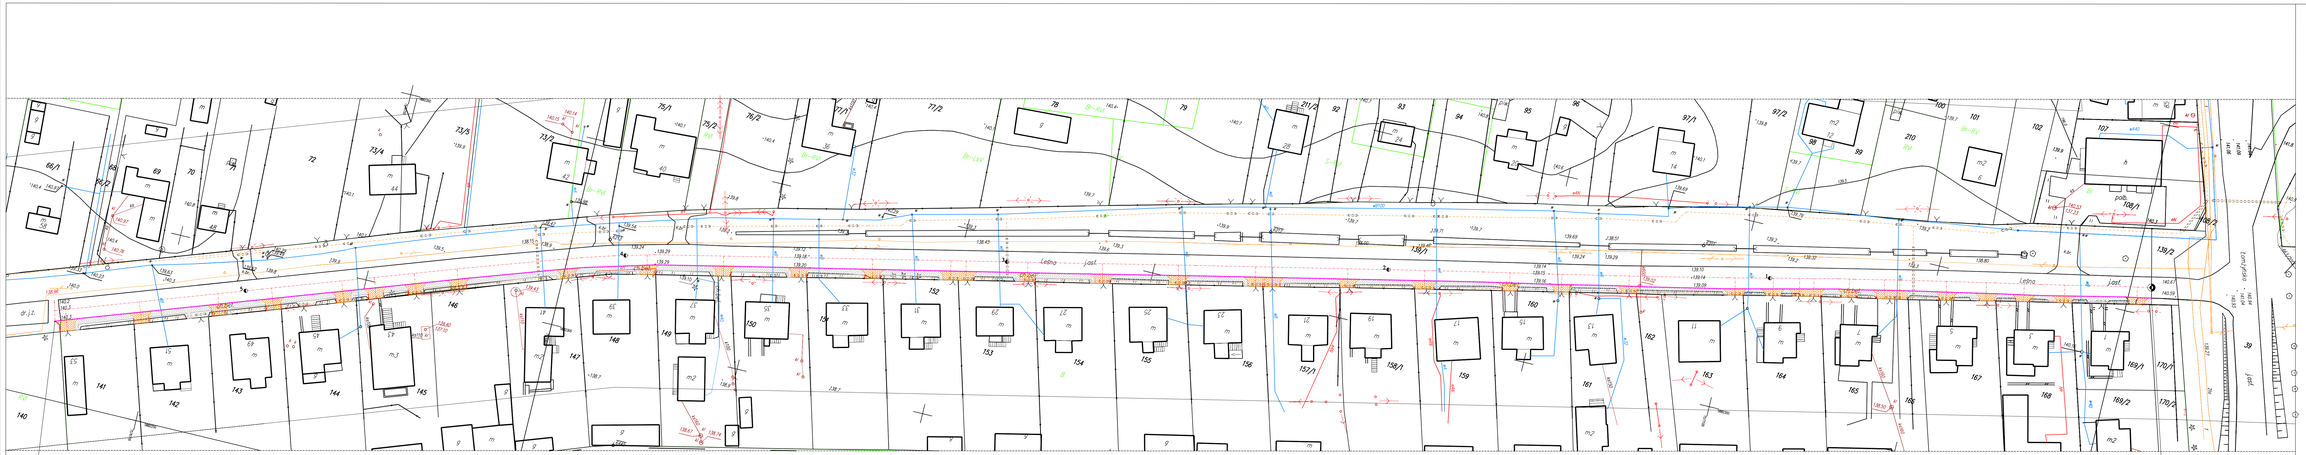

KT 0+550,37
X = 5882442,3227
Y = 7577175,6284

PT 0+550,37
X = 5882496,1974
Y = 7577722,4112

LEGENDA:

infrastruktura istniejąca:

- wodociąg
- linie energetyczne kablowe
- linie energetyczne napowietrzne
- słupy oświetleniowe
- linie telekomunikacyjne kablowe
- krawędź jezdni

elementy projektowane:

- krawężnik wysoki
- krawężnik najazdowy
- obrzeża 8 x 30 cm
- obrzeża 6 x 20 cm
- zjazdy z kostki polbruk
- chodnik

INWESTOR:	Gmina Łomża, ul. Marii Skłodowskiej-Curie 1a, 14-400 Łomża	
OBIEKT:	Remont chodnika i przebudowa zjazdów na drodze gminnej nr 155 804 B ulica Lebna we wsi Wygoda	
ADRES INWESTYCJI:	Wygoda, gm. Łomża	
RYSUNEK:	PROJEKT ZAGOSPODAROWANIA TERENU	
STADIUM:	projekt wykonawczy - materiały do zgłoszenia	
DATA: 31 października 2017	SKALA: 1:500	NR RYSUNKU: 2
PROJEKTANT:	UPRAWNIENIA:	PODPIS:
mgr inż. Elżbieta Leszczyńska	Łom. 41/88	