


STAROSTA ŁOMŻYŃSKI
18-400 Łomża
ul. Szosa Zambrowska 1/27
tel. 862156933 fax. 862156904

PL.PZGK.5992.BDOT500
Dmierzki

GN 6642.293.2023

MAPA ZASADNICZA
SKALA 1:1000

Województwo: podlaskie
Jednostka ewidencyjna: 200702...2, Łomża
Obręb: 0007, Dłużniewo
Działka: 52/30

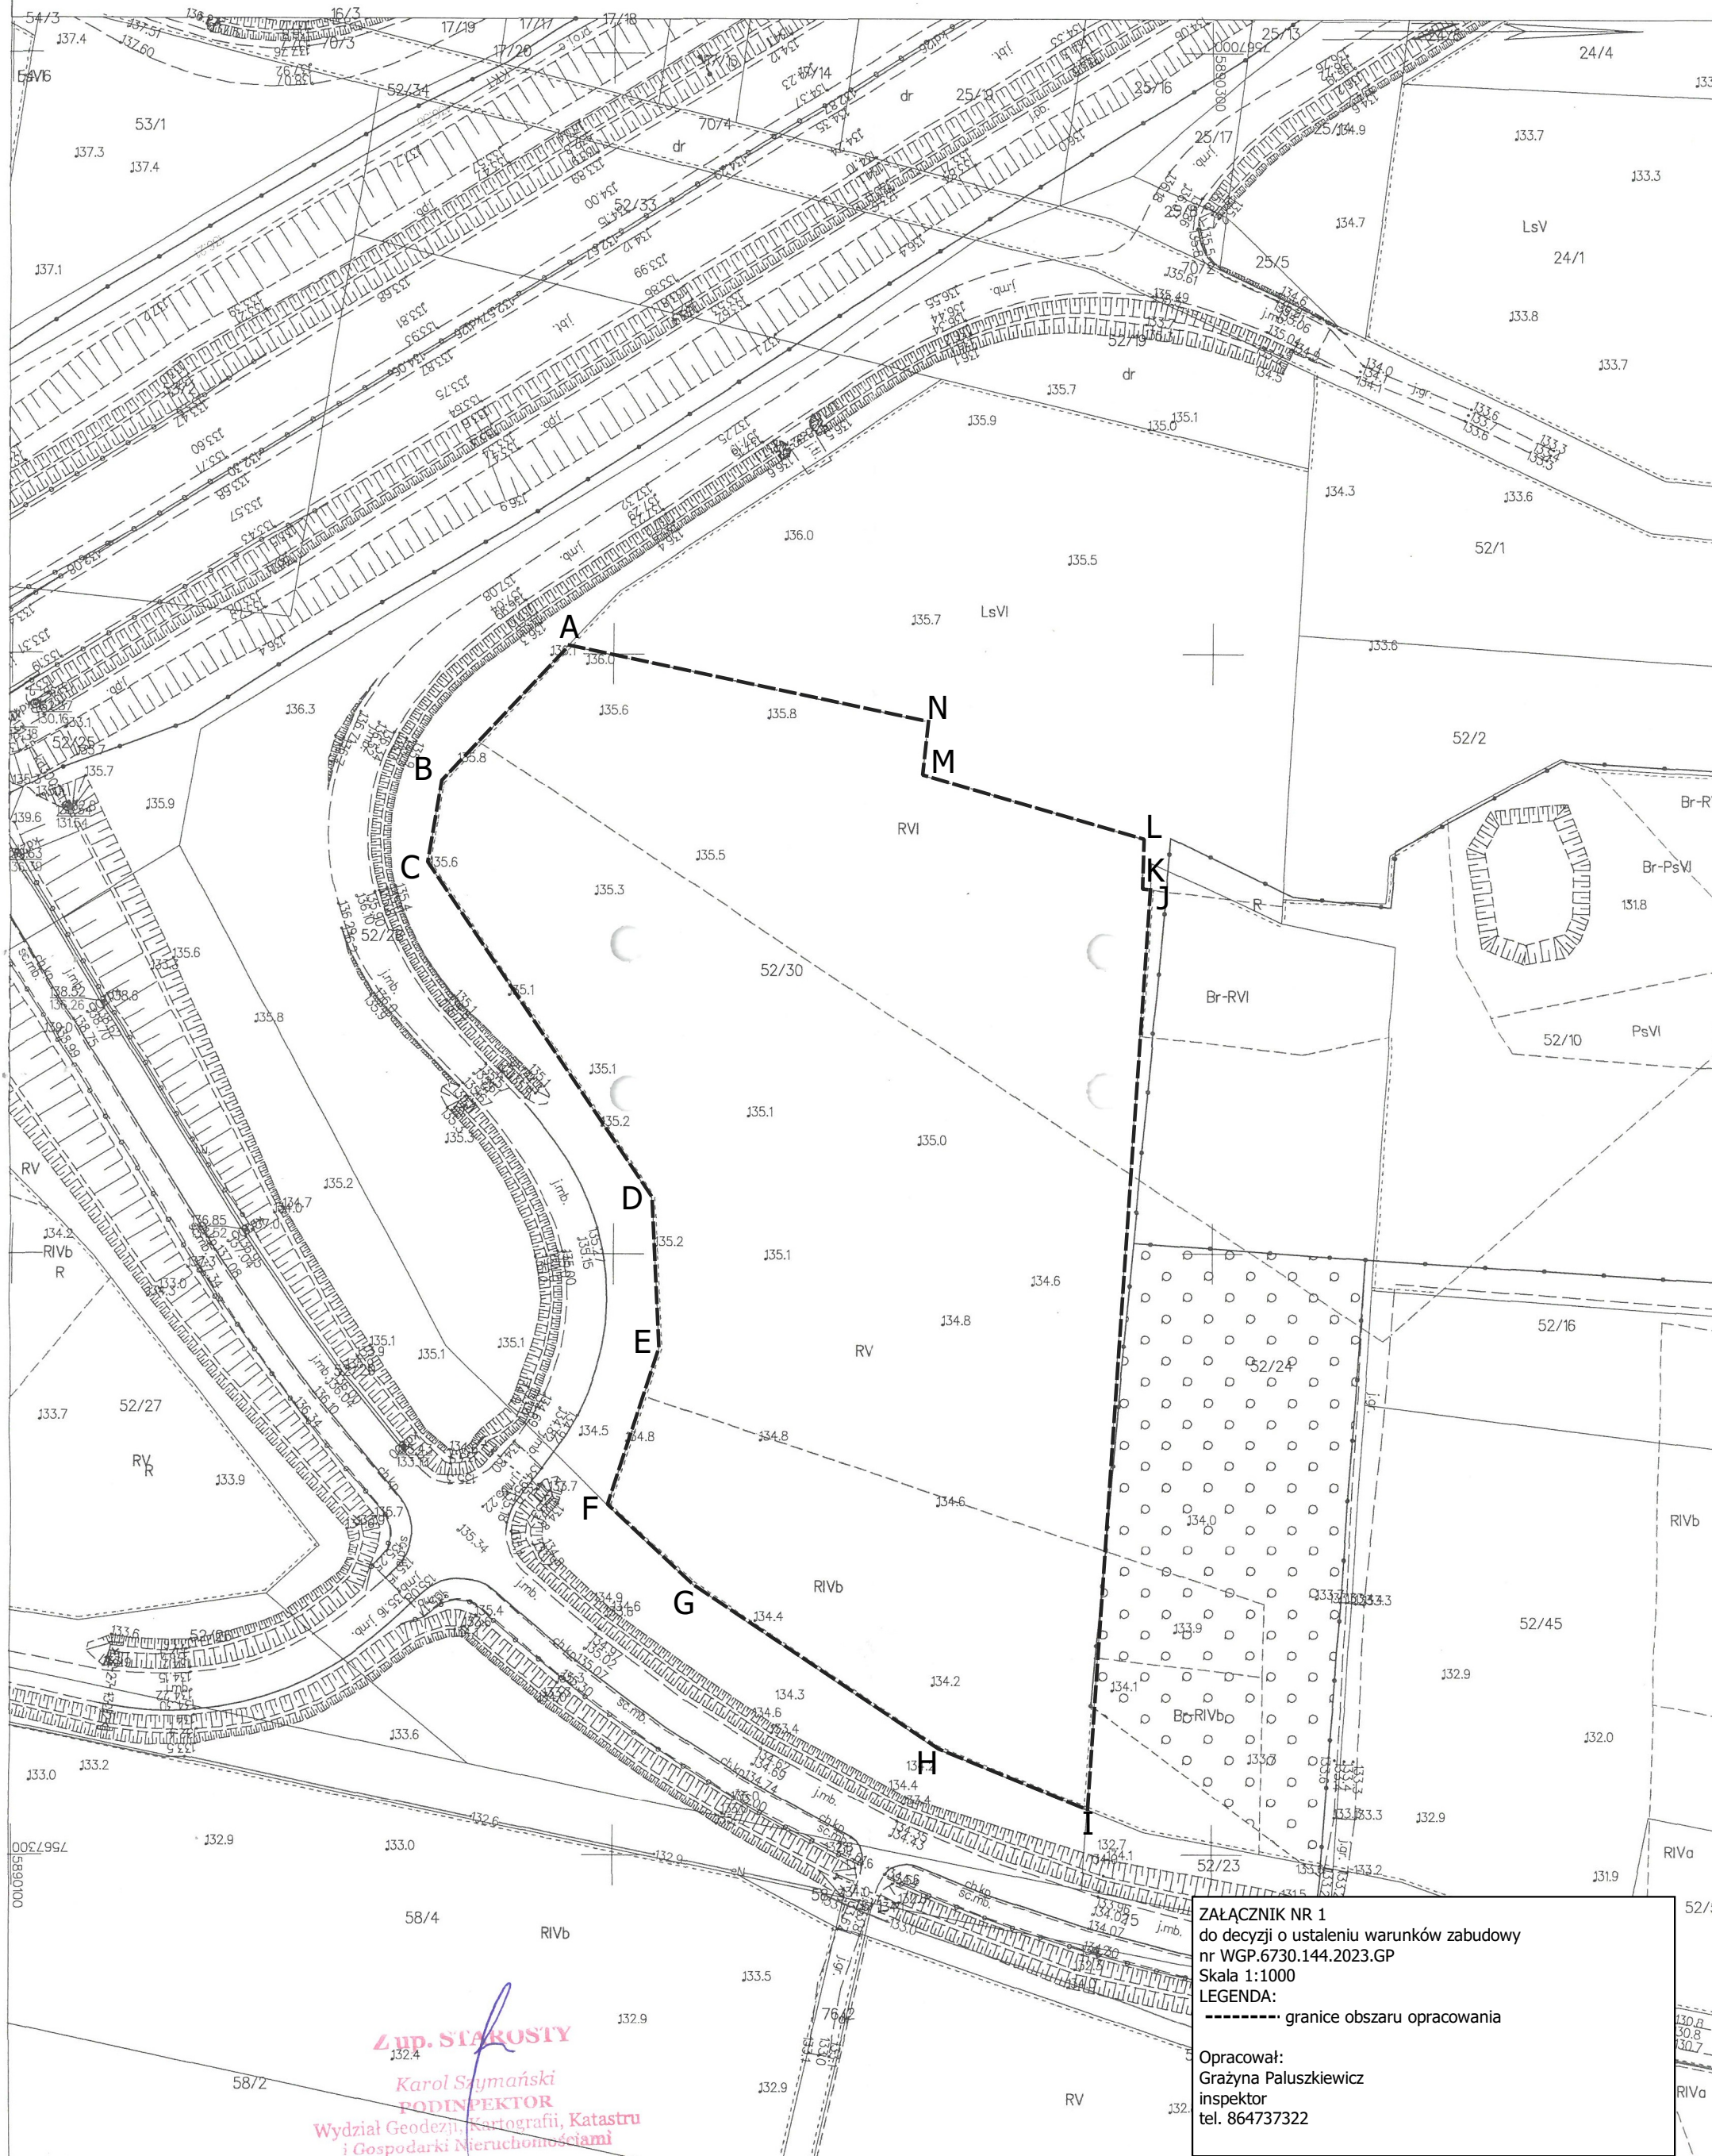

Zup. STAROSTY
Karol Szymański
PODINSPEKTOR
Wydział Geodezji, Kartografii, Katastru
i Gospodarki Nieruchomościami

ZAŁĄCZNIK NR 1
do decyzji o ustaleniu warunków zabudowy
nr WGP.6730.144.2023.GP
Skala 1:1000
LEGENDA:
- granice obszaru opracowania

Opracował:
Grażyna Paluszkiewicz
inspektor
tel. 864737322