

STAROSTWO POWIATOWE

w Łomży
ul. Szosa Zambrowska 1/27
18-400 Łomża
tel. 86 215 69 33, str. 1002, 1003, 1004

WYRYSZ MAPY EWIDENCYJNEJ
SKALA 1:2000

Dokument niniejszy jest wrysem z mapy ewidencyjnej i jest przeznaczony do dokonania wpisu w księgach wieczystych.

OZNACZENIA:

granica planowanego obszaru górniczego


granica planowanych pasów ochronnych

GEOLOG

Mazur
mgr Marcin Jerzy Mazur

upr. geol. Nr III-0476

18-400 Łomża, ul. Nowogrodzka 3/14

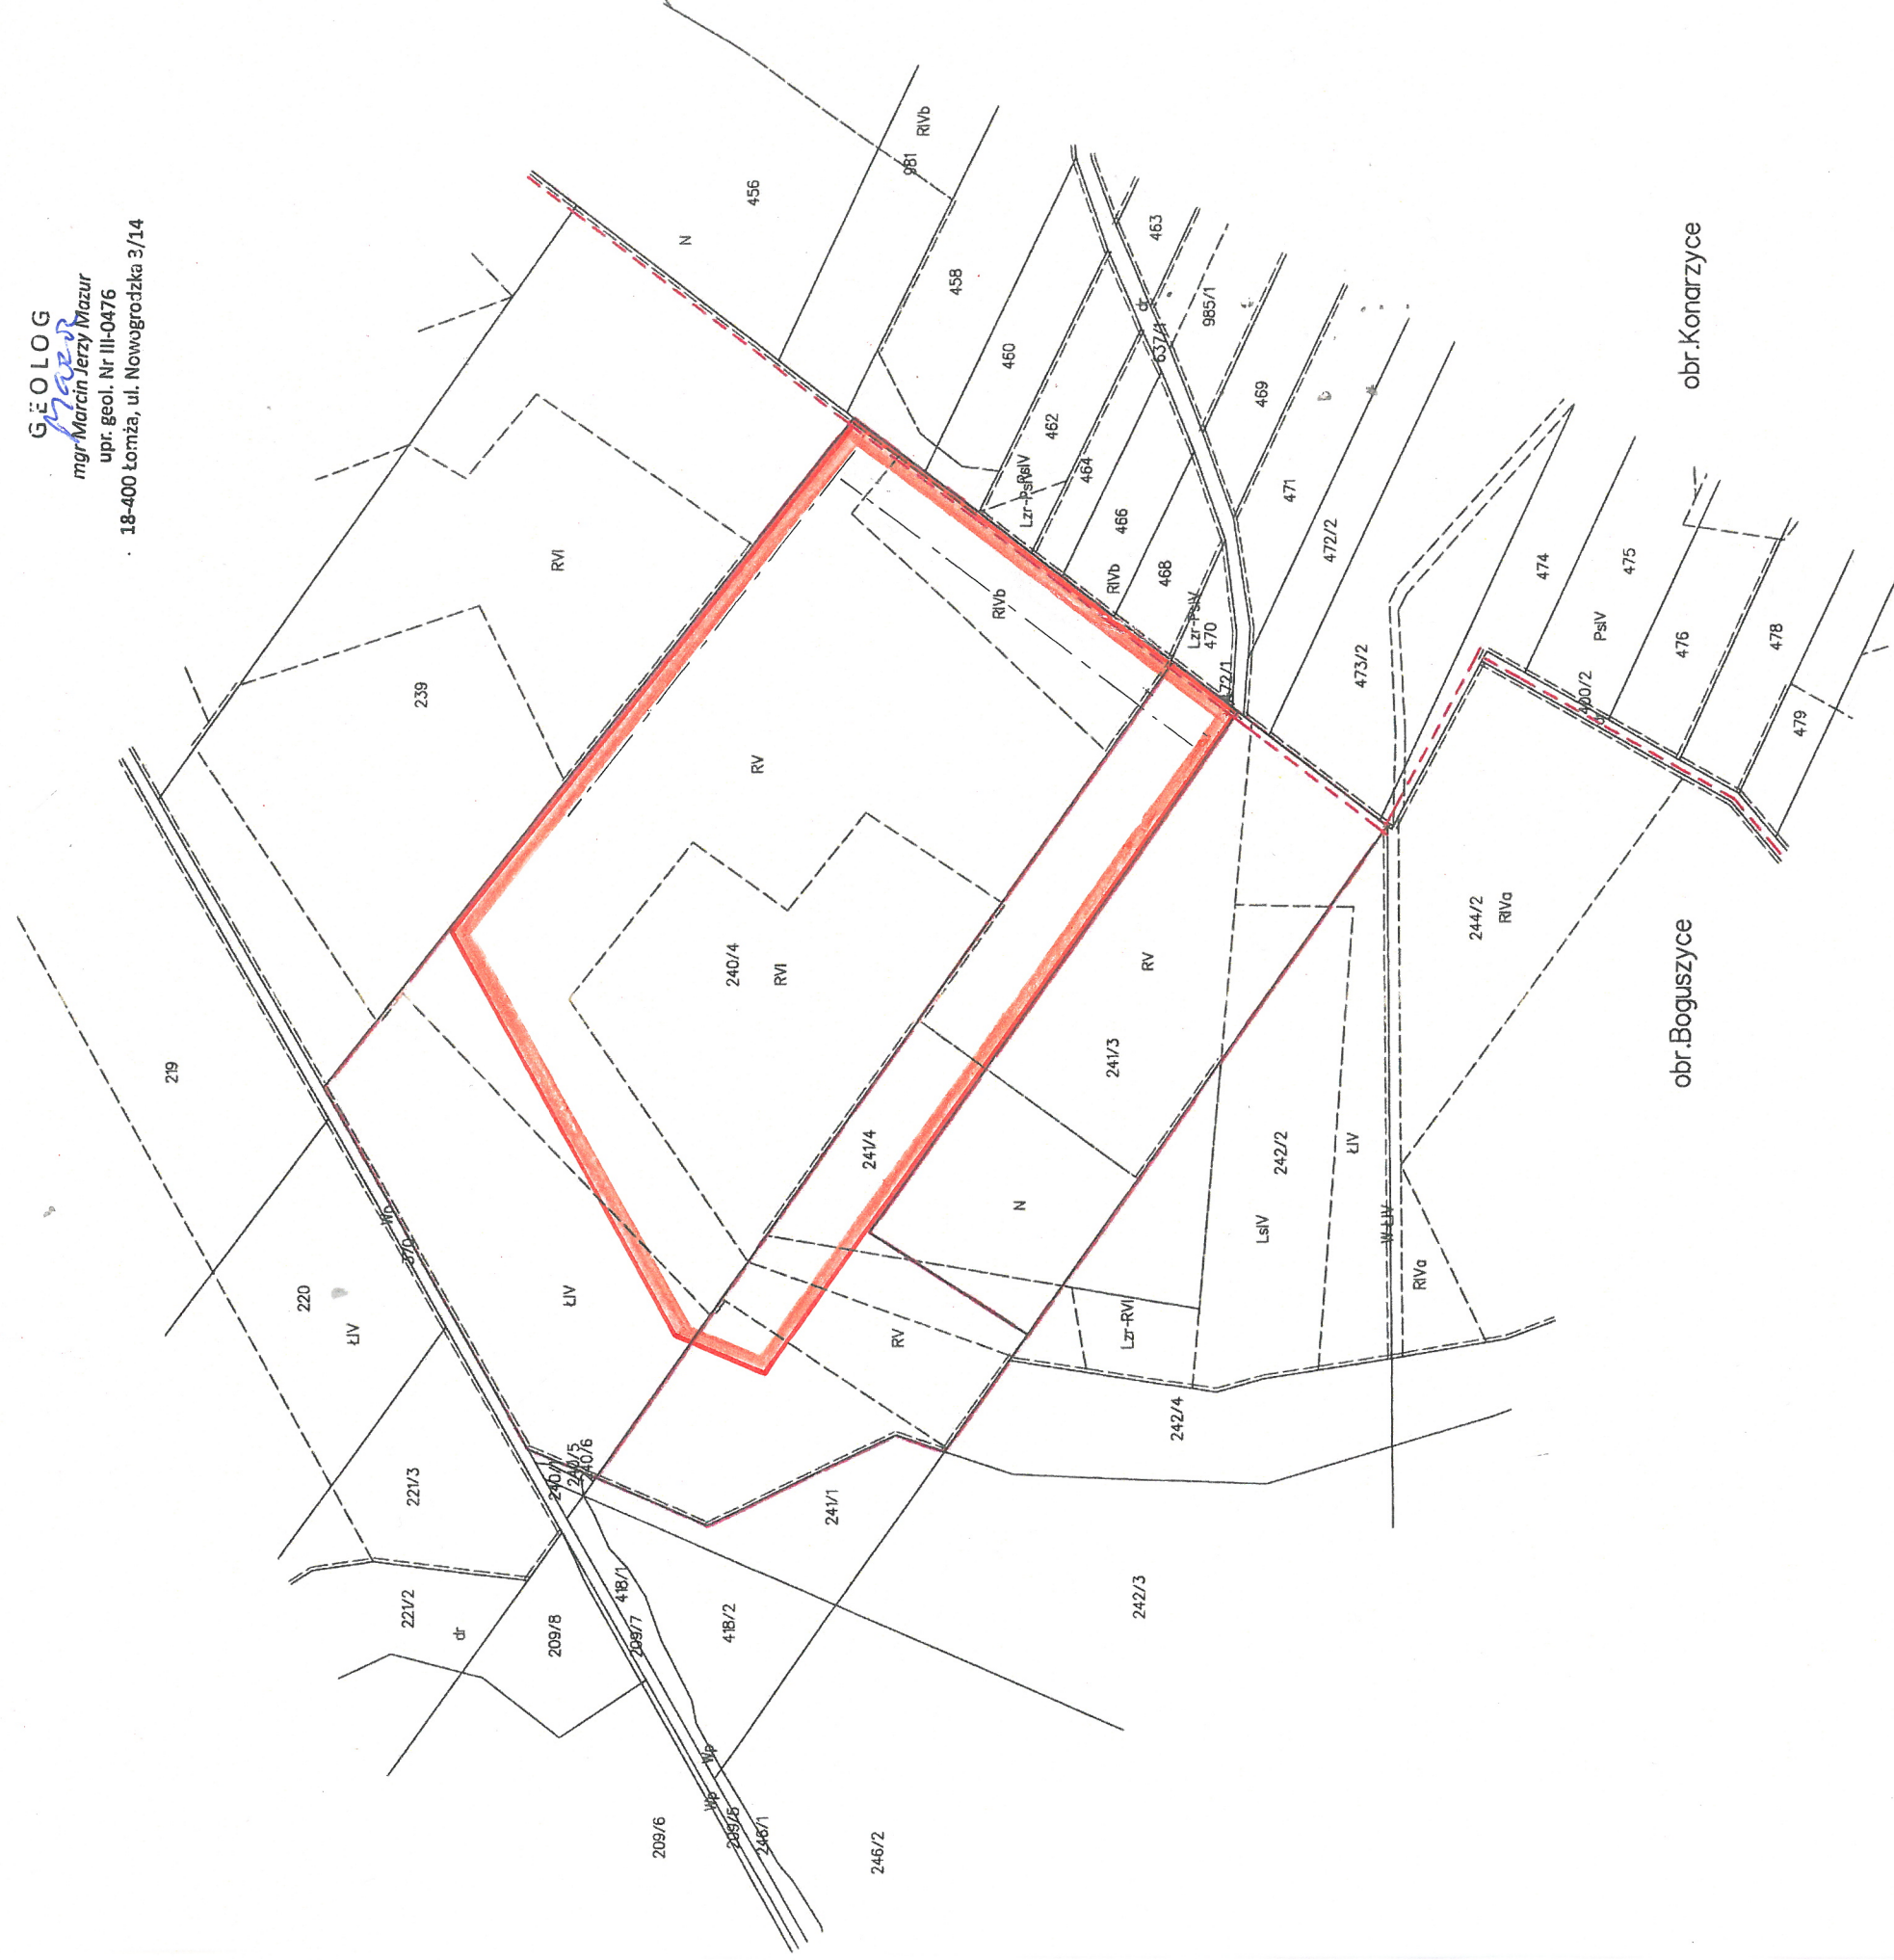

Z up. STAROSTY

Kinga Katarzyna Bągińska
GŁÓWNY SPECJALISTA
Wydział Geodezji, Kartografii, Katastru
i Gospodarki Nieruchomościami