


STAROSTWO POWIATOWE
w Łomży
ul. Szosa Zambrowska 1/27
18-400 Łomża
tel. 86 215 69 33, str. pocz. 40

WYRYS Z MAPY EWIDENCYJNEJ
SKALA 1:2000

Dokument niniejszy jest wrysem z mapy ewidencyjnej i jest przeznaczony do dokonania wpisu w księgach wieczystych.

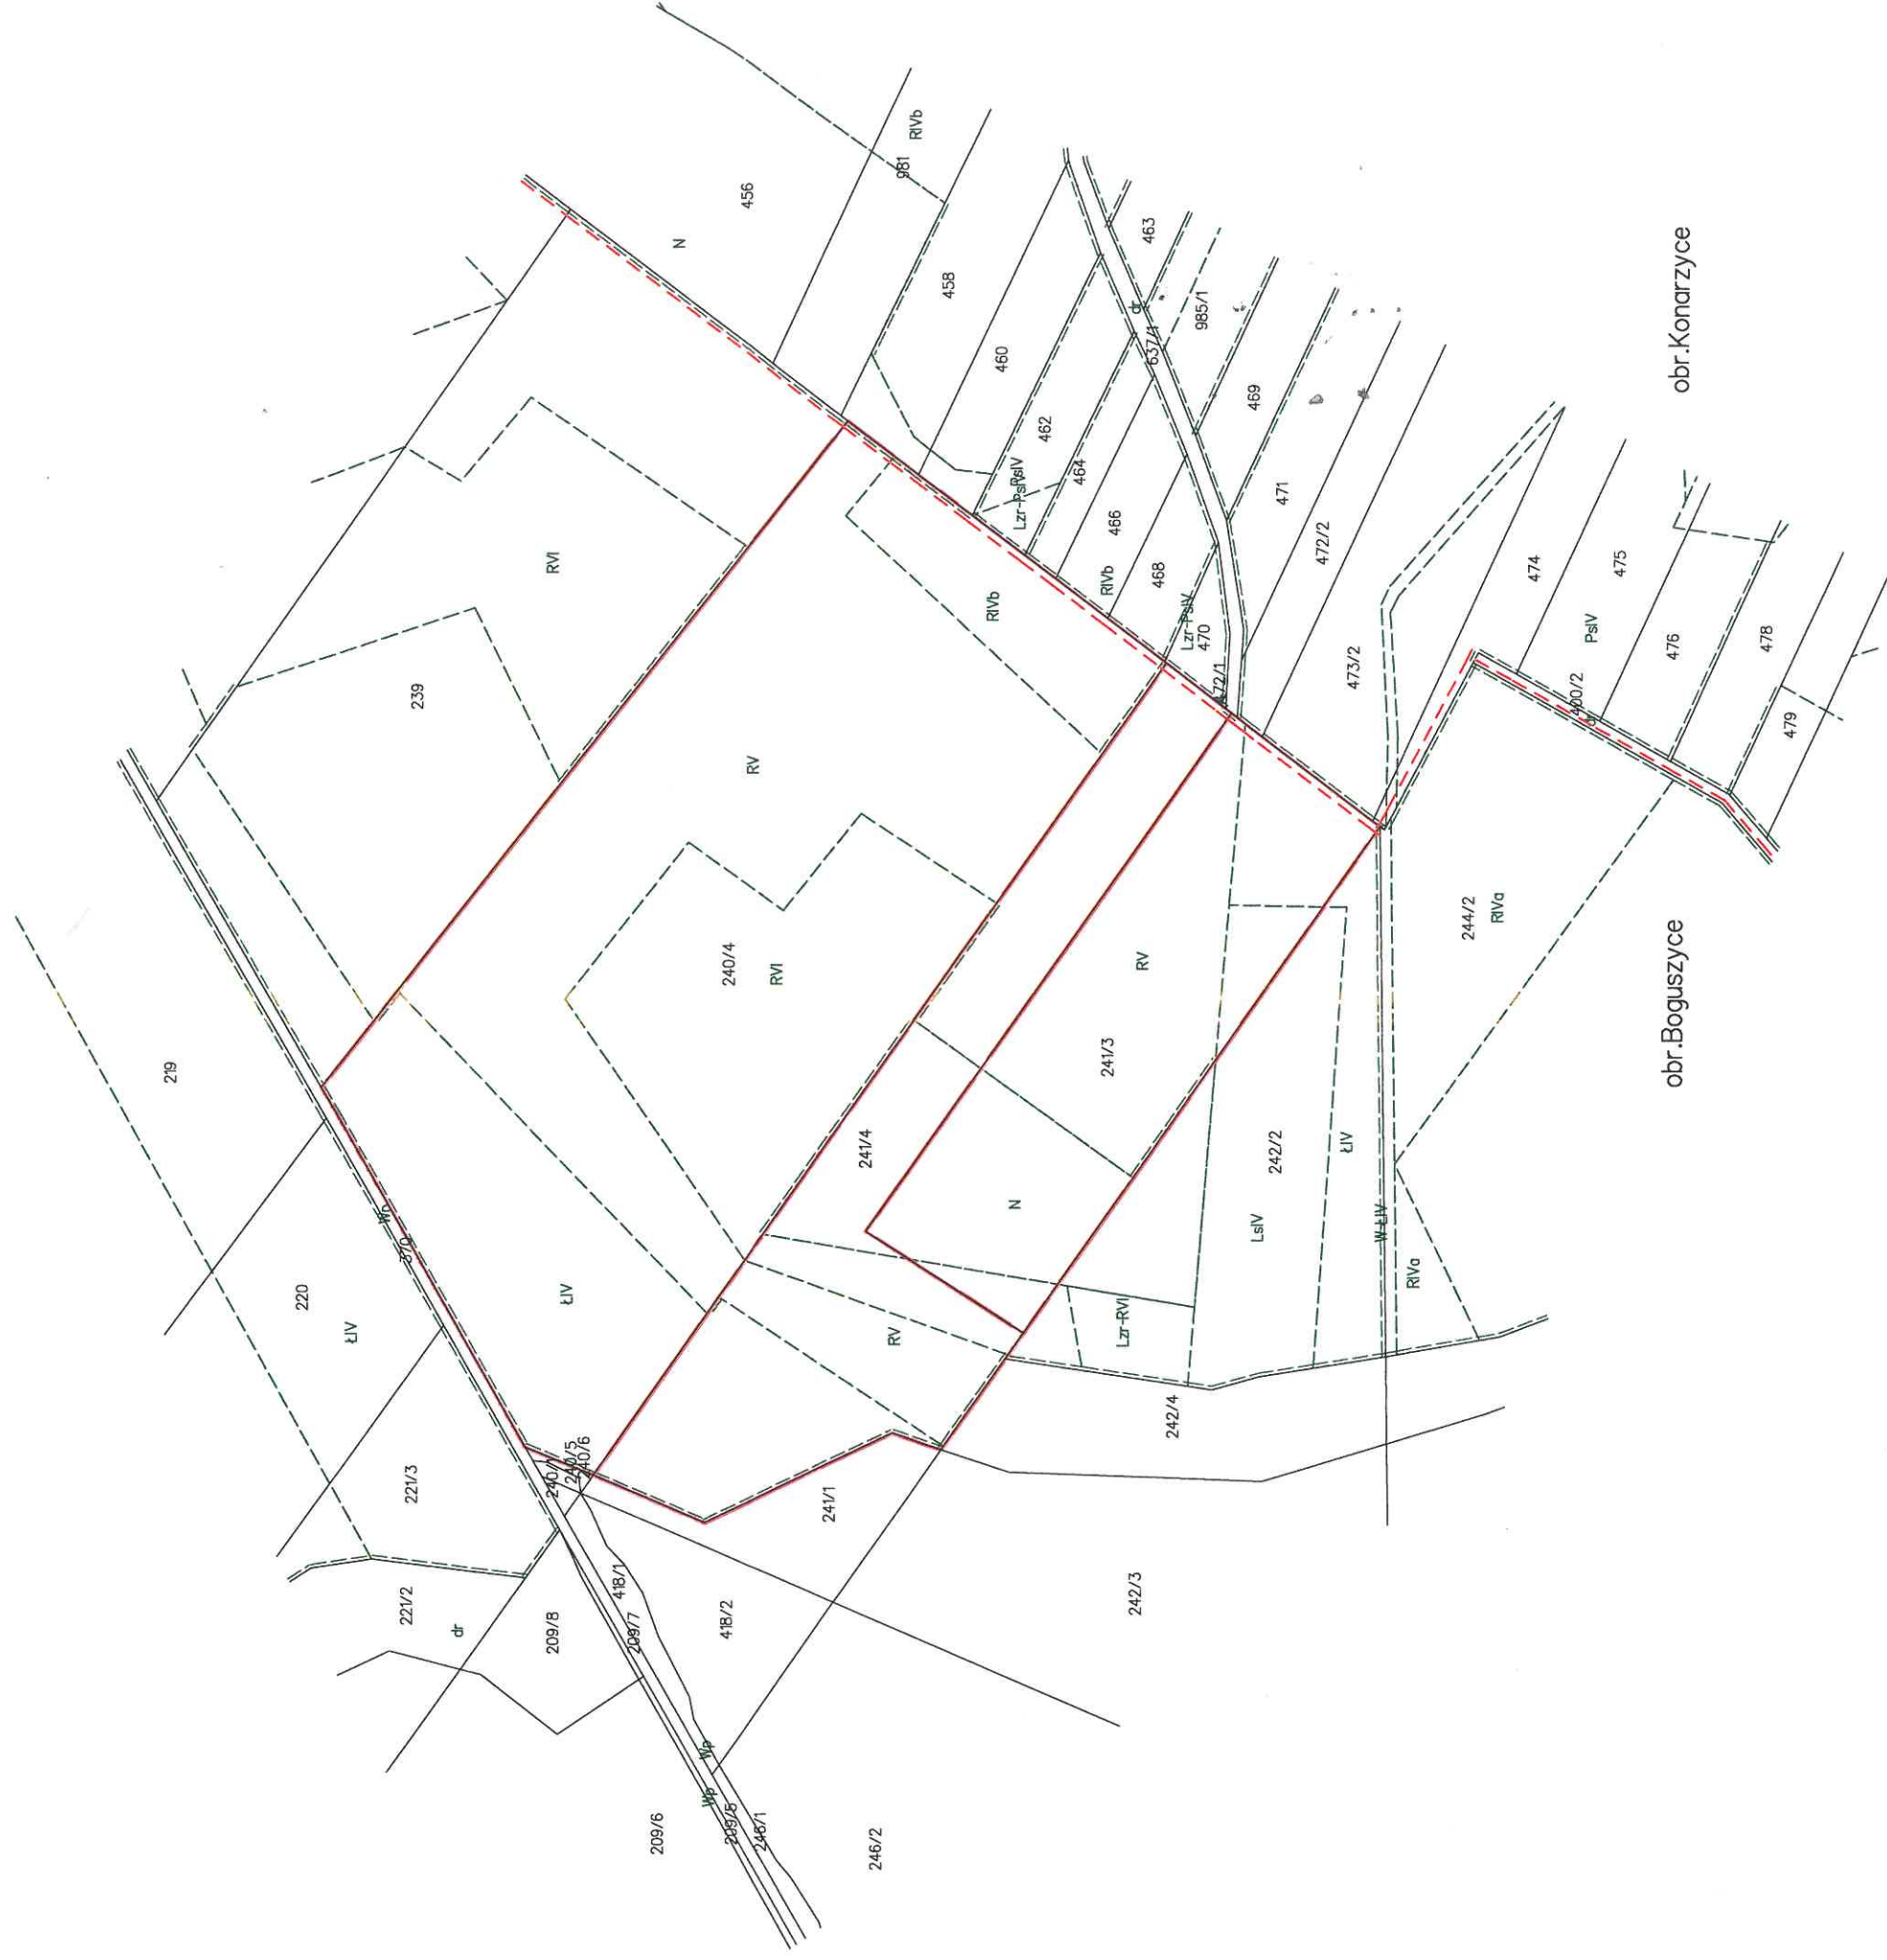

Z up. STAROSTY

Kinga Katarzyna Bagińska
GLÓWNY SPECJALISTA
Wydział Geodezji, Kartografii, Katastru
i Gospodarki Nieruchomościami